



**COMFY**  
**CALF Suites**



**CANARM LTÉE. - Siège Social**  
 PO Box 367 2157 Parkedale Ave.,  
 Brockville, ON  
 Canada K6V 5V6  
 Tel: (613) 342-5424 Fax: 1-800-263-4598

[www.canarm.com](http://www.canarm.com)

**Usine de fabrication Arthur**  
 #7686 Concession 16, RR 4  
 Arthur, ON  
 Canada NOG 1A0  
 Tel: (519) 848-3910 Fax: (519) 848-3948

**Usine de fabrication Shakespeare**  
 2079 Line 34.,  
 Shakespeare, ON  
 Canada NOB 2P0  
 Tel: (800)260-5314 Fax: (519) 625-8966

**Centre de distribution Montréal**  
 2555 Rue Bernard Lefebvre  
 Laval, PC  
 Canada H7C 0A5  
 Tel: (450) 655-2535 Fax: (450) 665-0910

[agsales@canarm.ca](mailto:agsales@canarm.ca)


Sujet à changement sans préavis.



Imprimé au Canada.



# PLAN COMFY CALF SUITES




- Total de 59 calf suites

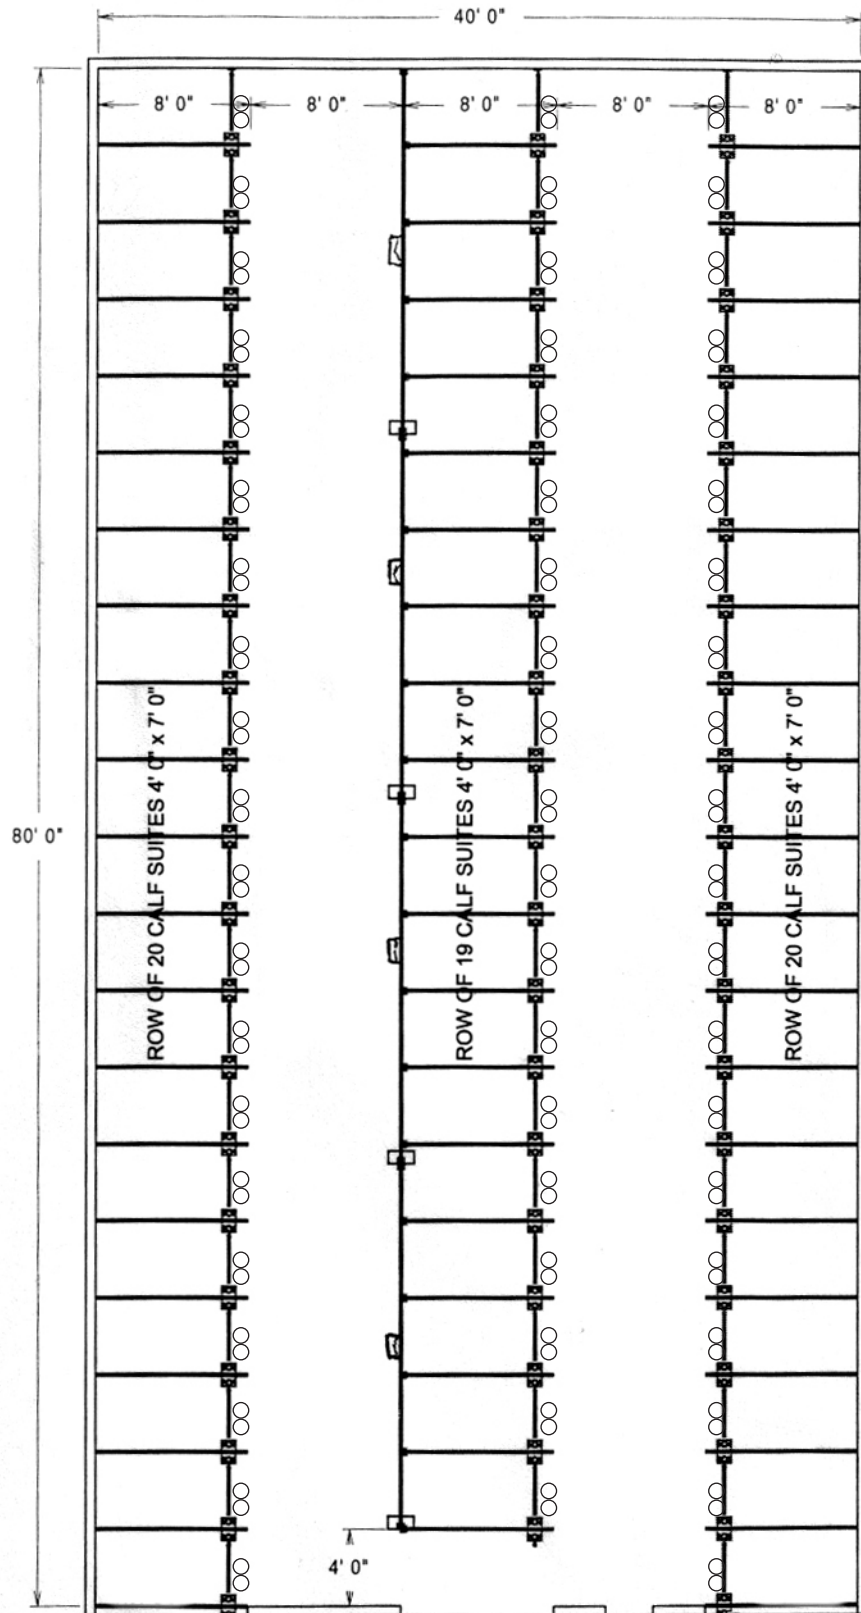

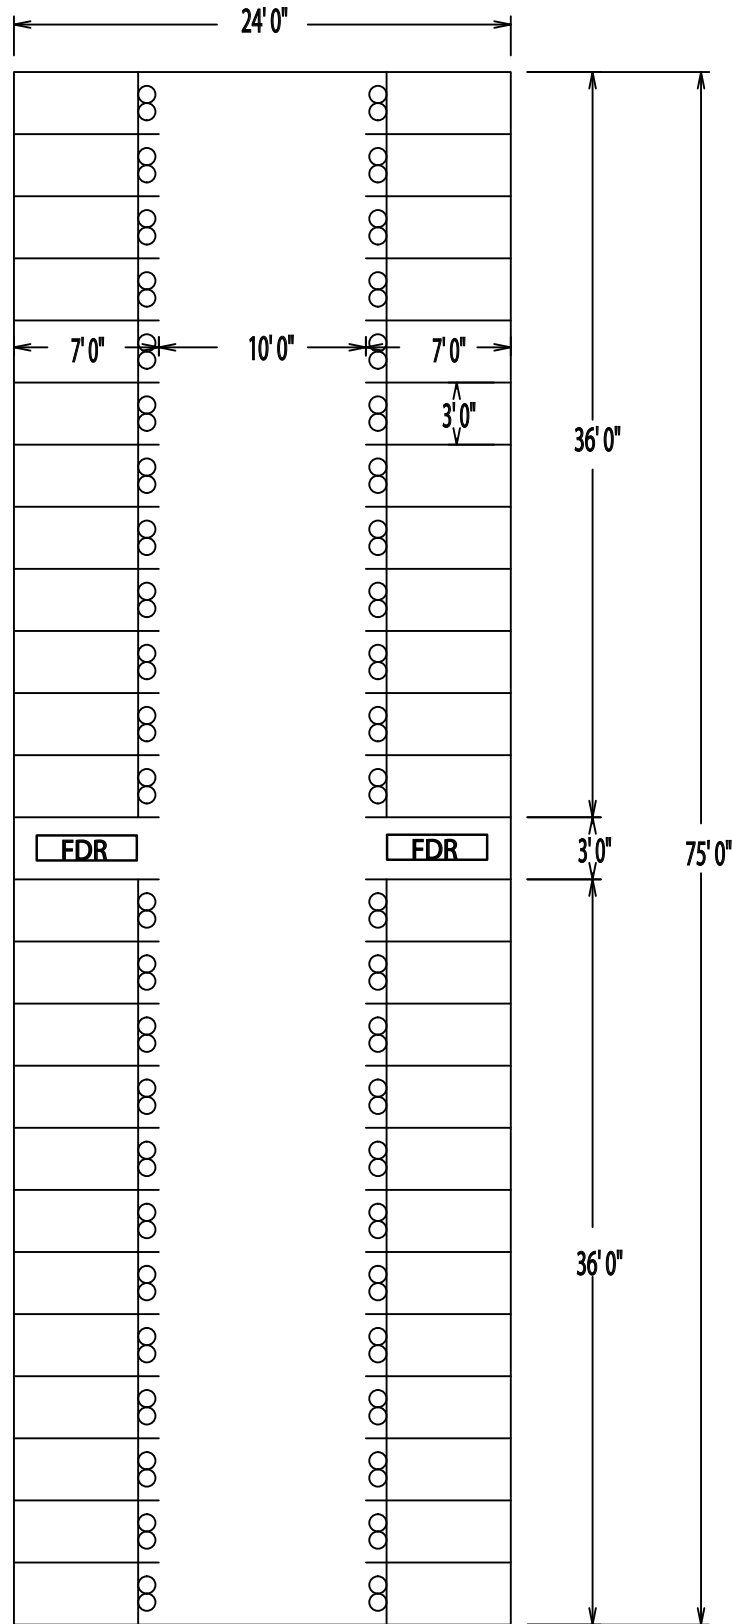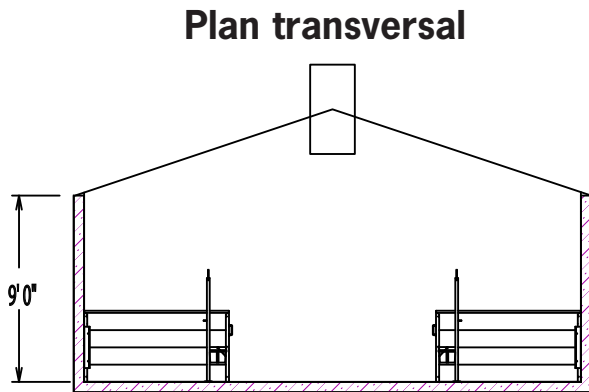


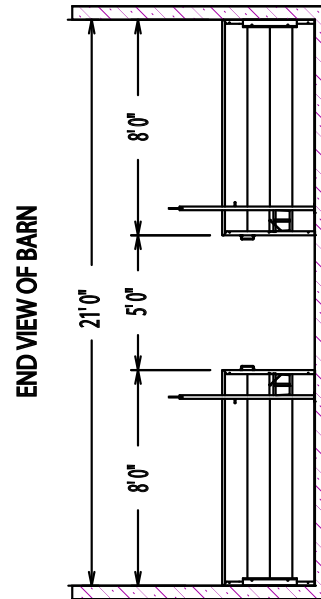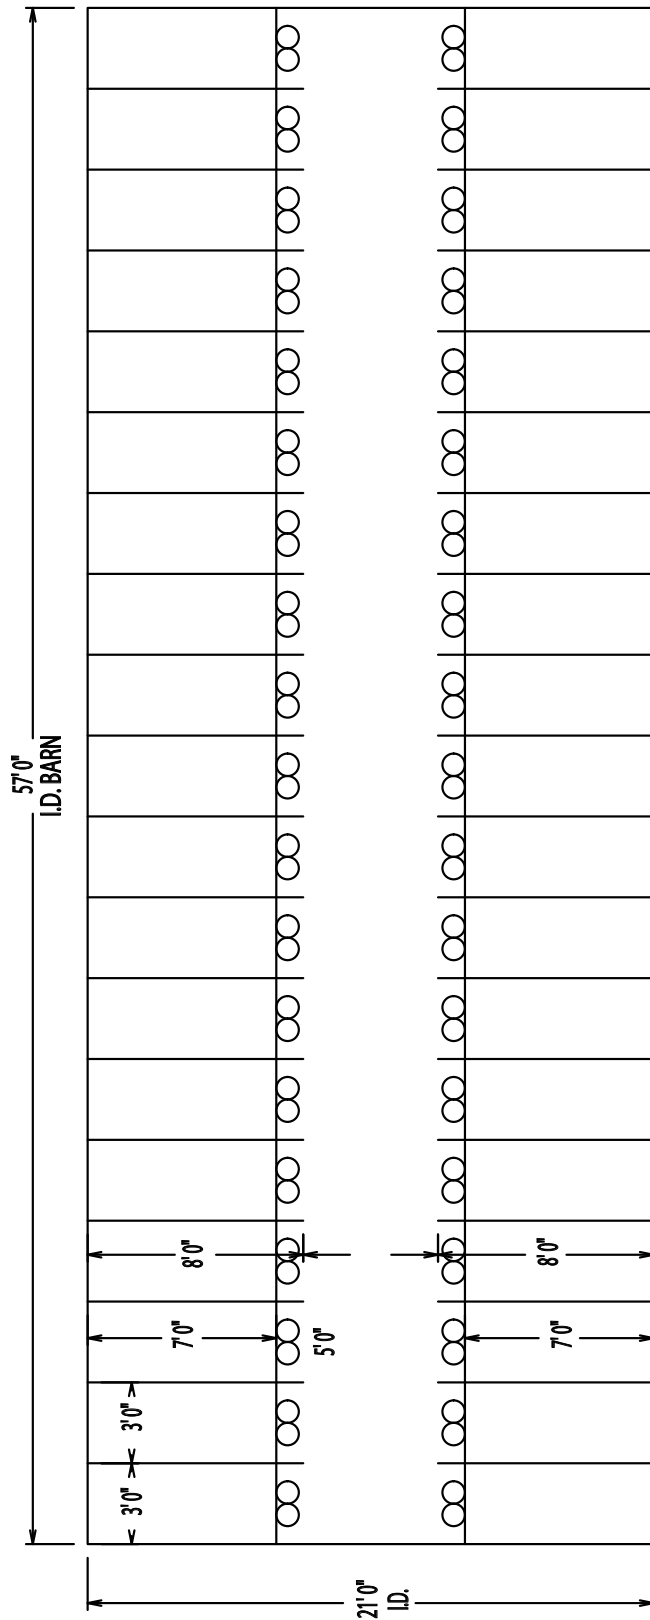

- 32 Enclos total

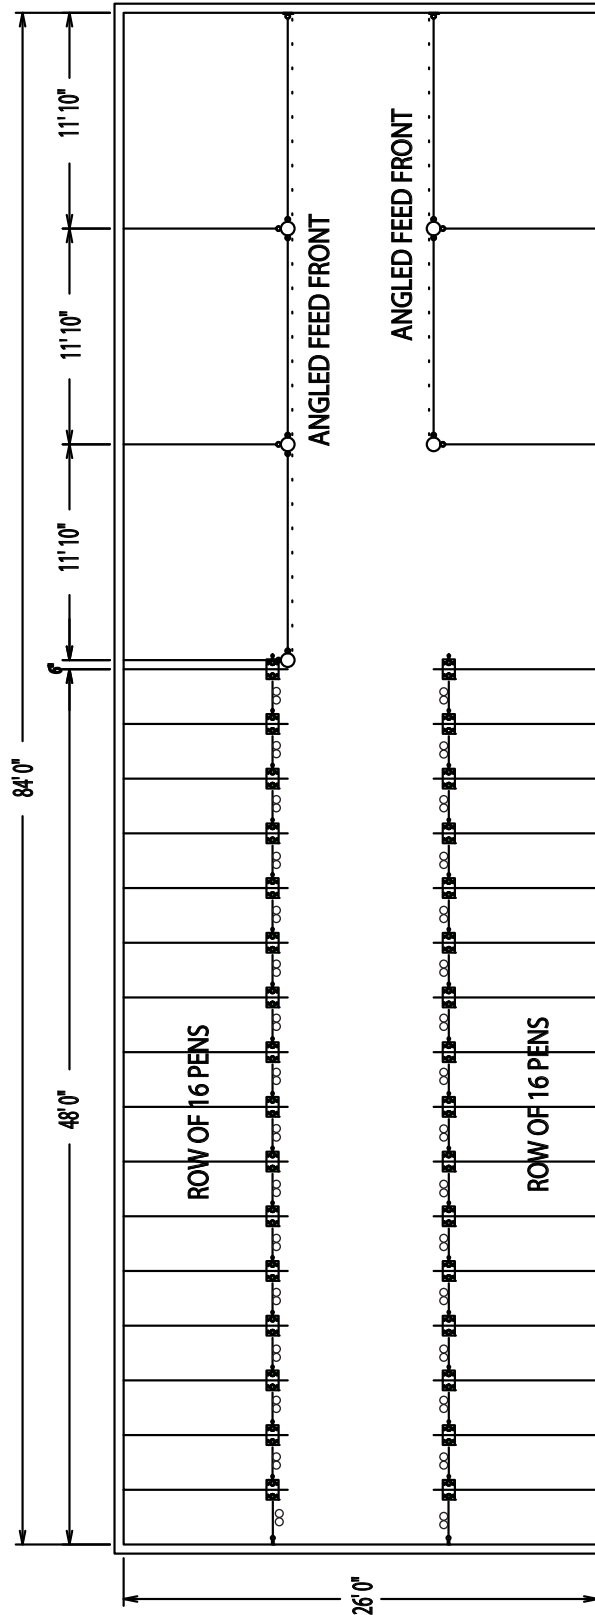


• 83 Enclos total

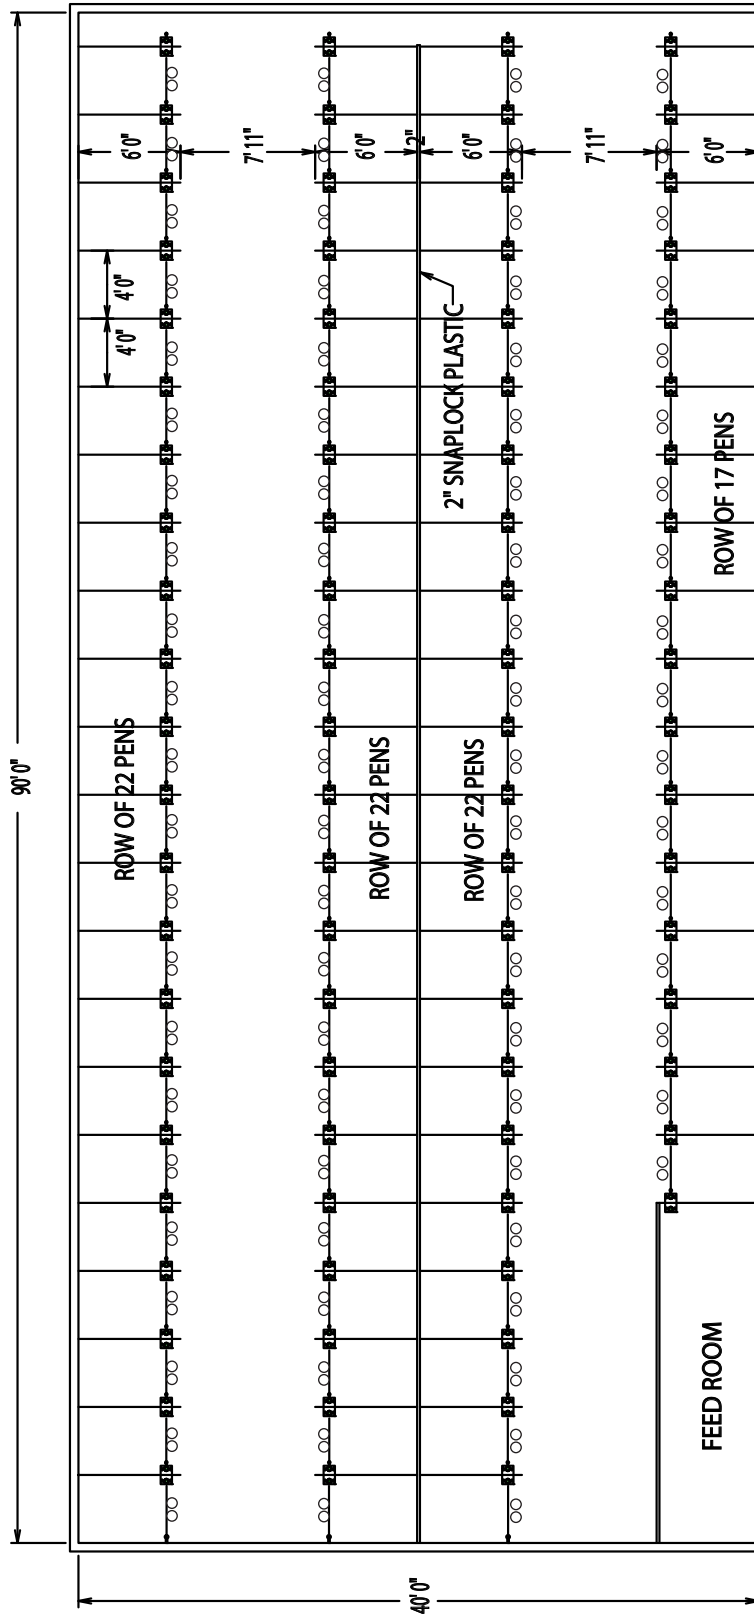


# PLAN COMFY CALF SUITES



- 60 Enclos total

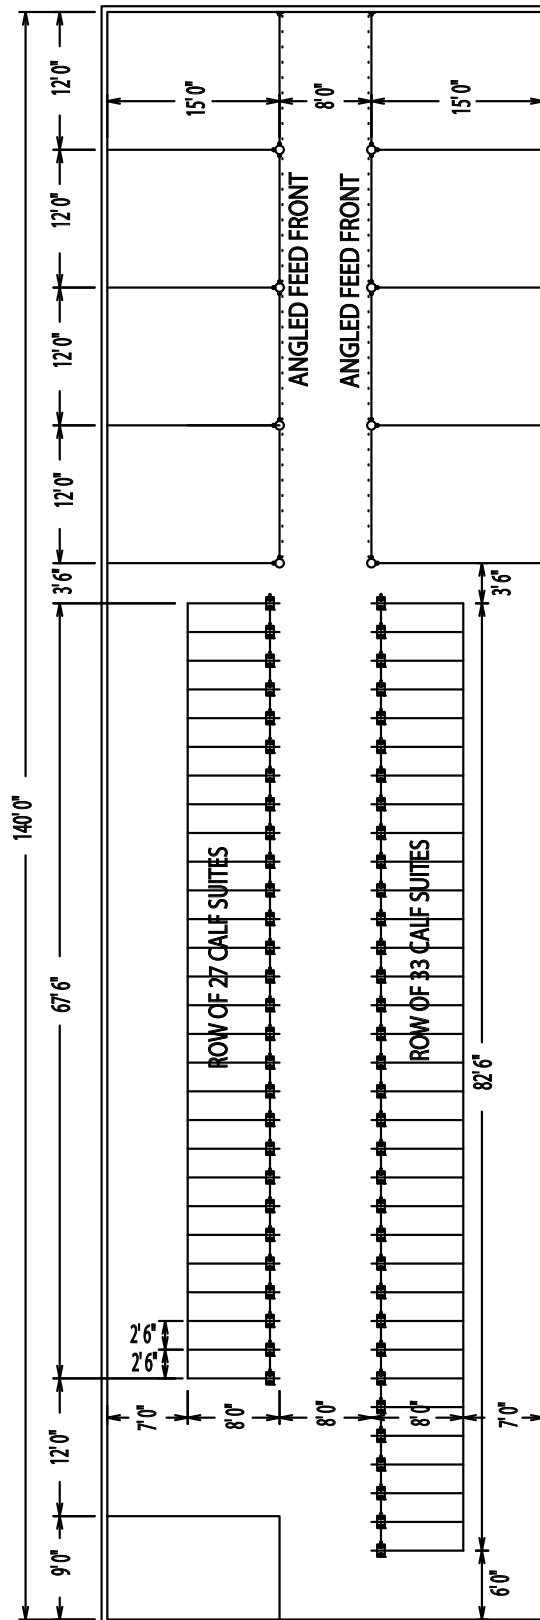


# PLAN COMFY CALF SUITES

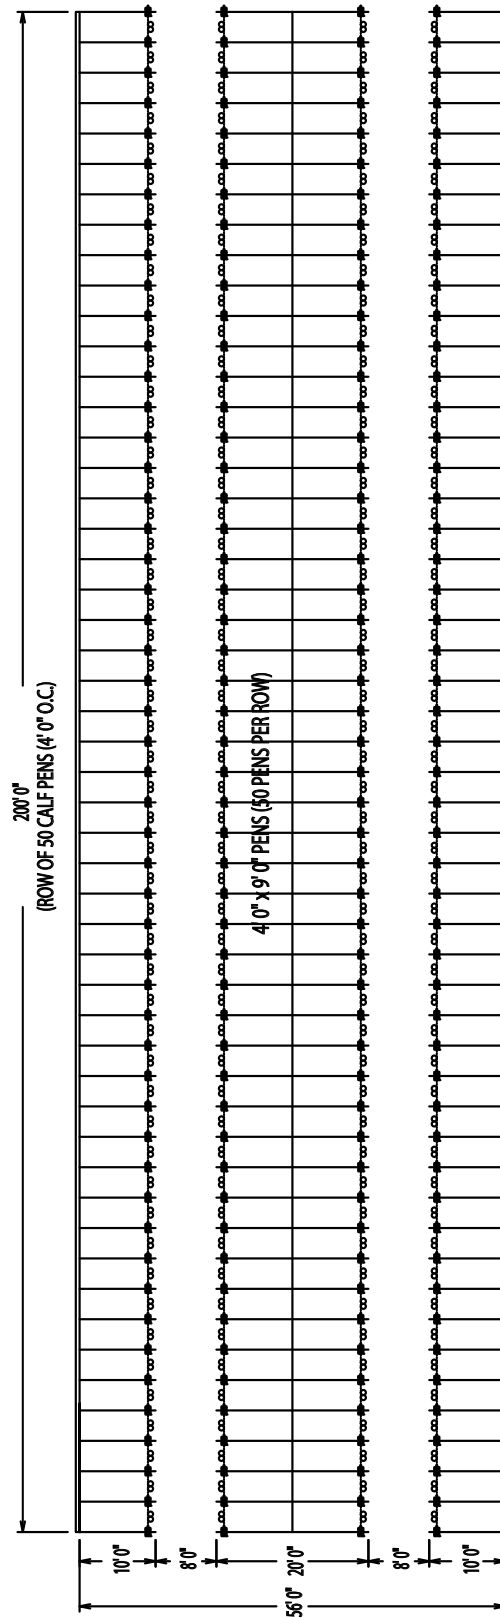



# PLAN COMFY CALF SUITES

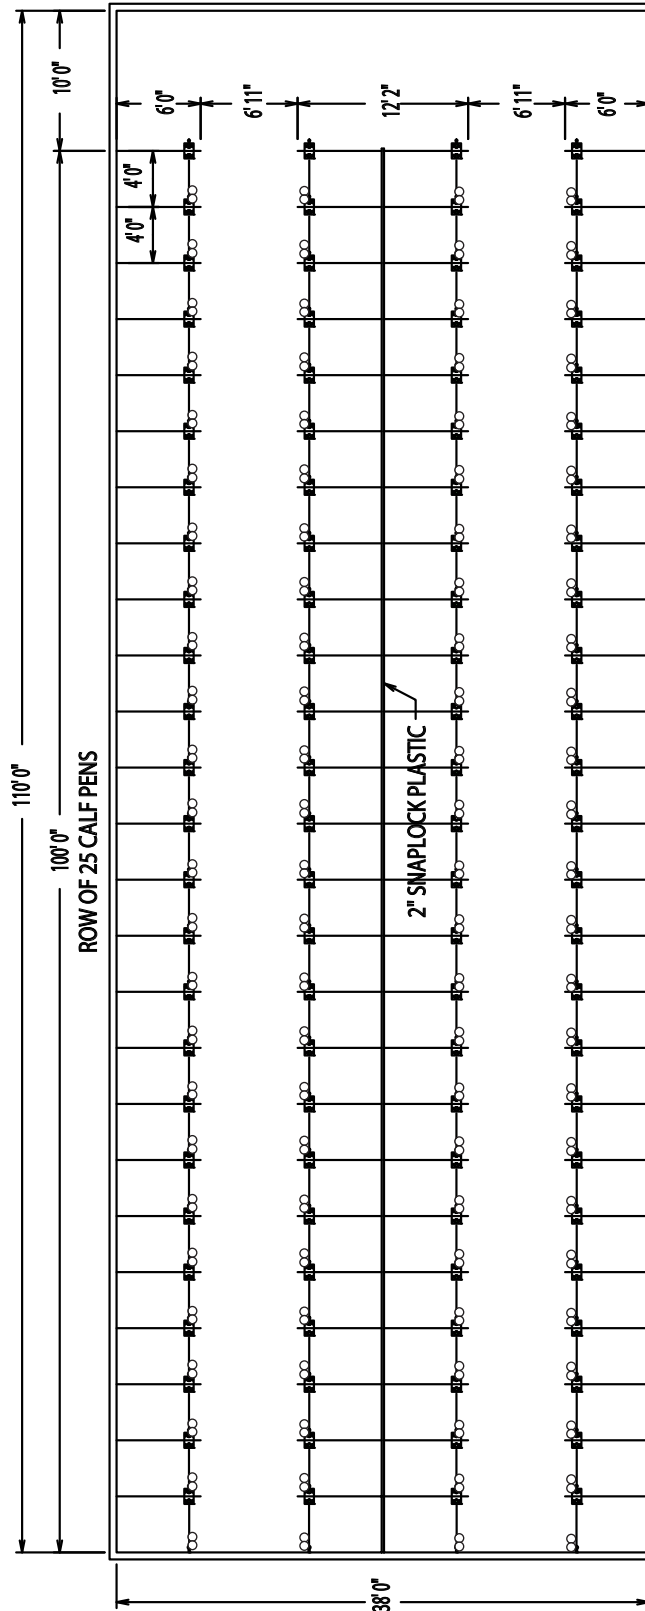



**CANARM LTÉE. - Siège Social**  
PO Box 367 2157 Parkedale Ave.,  
Brockville, ON  
Canada K6V 5V6  
Tel: (613) 342-5424 Fax: 1-800-263-4598

[www.canarm.com](http://www.canarm.com)

**Usine de fabrication Arthur**  
#7686 Concession 16, RR 4  
Arthur, ON  
Canada NOG 1A0  
Tel: (519) 848-3910 Fax: (519) 848-3948

**Usine de fabrication Shakespeare**  
2079 Line 34.,  
Shakespeare, ON  
Canada NOB 2P0  
Tel: (800)260-5314 Fax: (519) 625-8966


**Centre de distribution Montréal**  
2555 Rue Bernard Lefebvre  
Laval, QC  
Canada H7C 0A5  
Tel: (450) 655-2535 Fax: (450) 665-0910

[agsales@canarm.ca](mailto:agsales@canarm.ca)


Sujet à changement sans préavis.

Imprimé au Canada.

- 4 zone de parcs
- Barrières
- Carcans

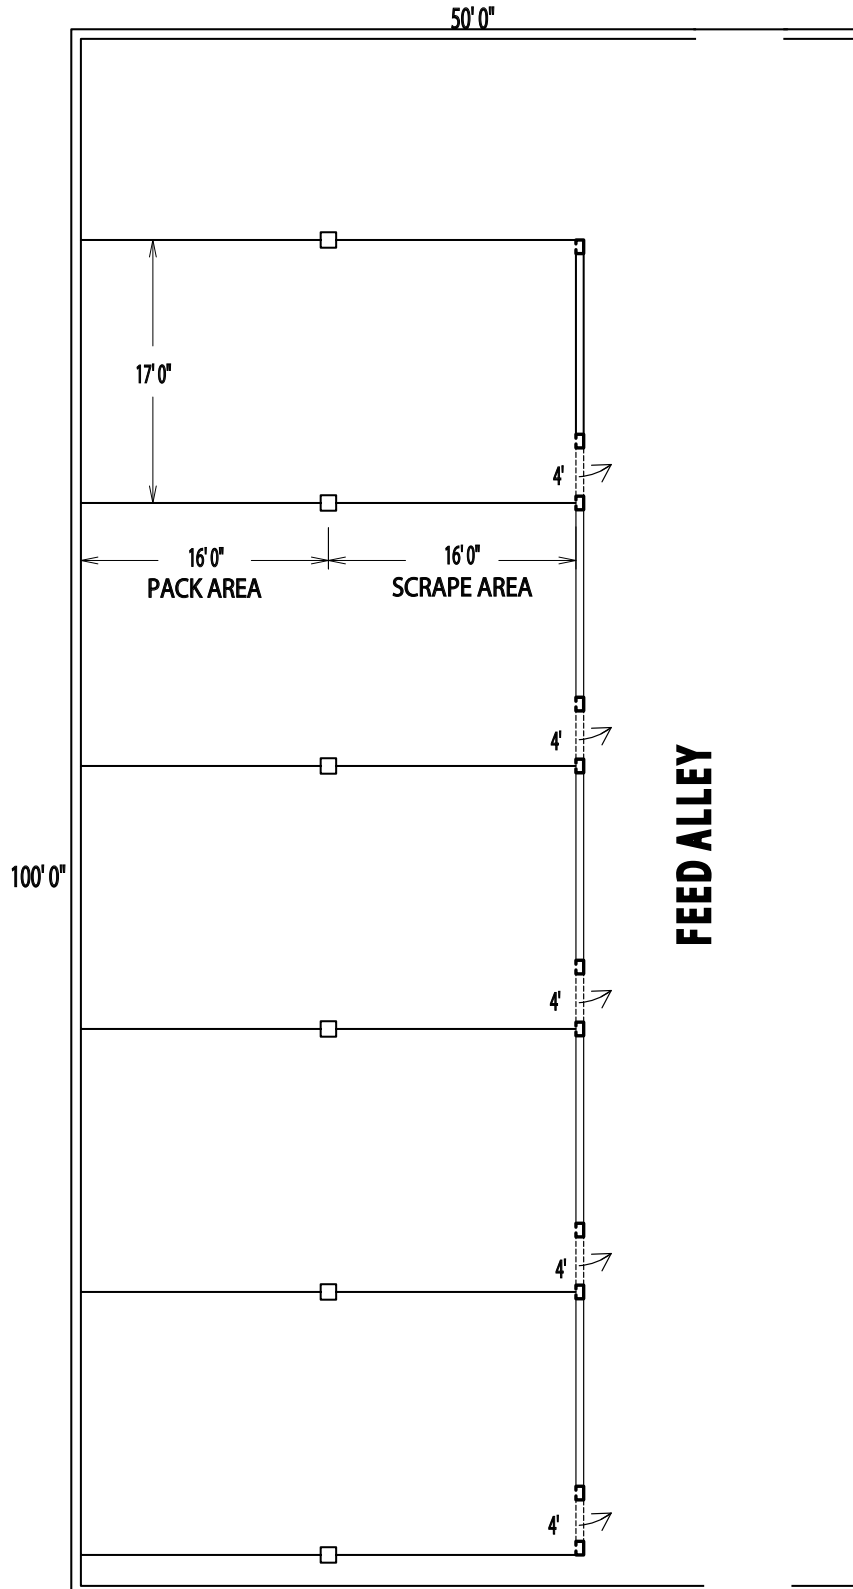


- Barrières 5 barres
- Carcans auto bloquants

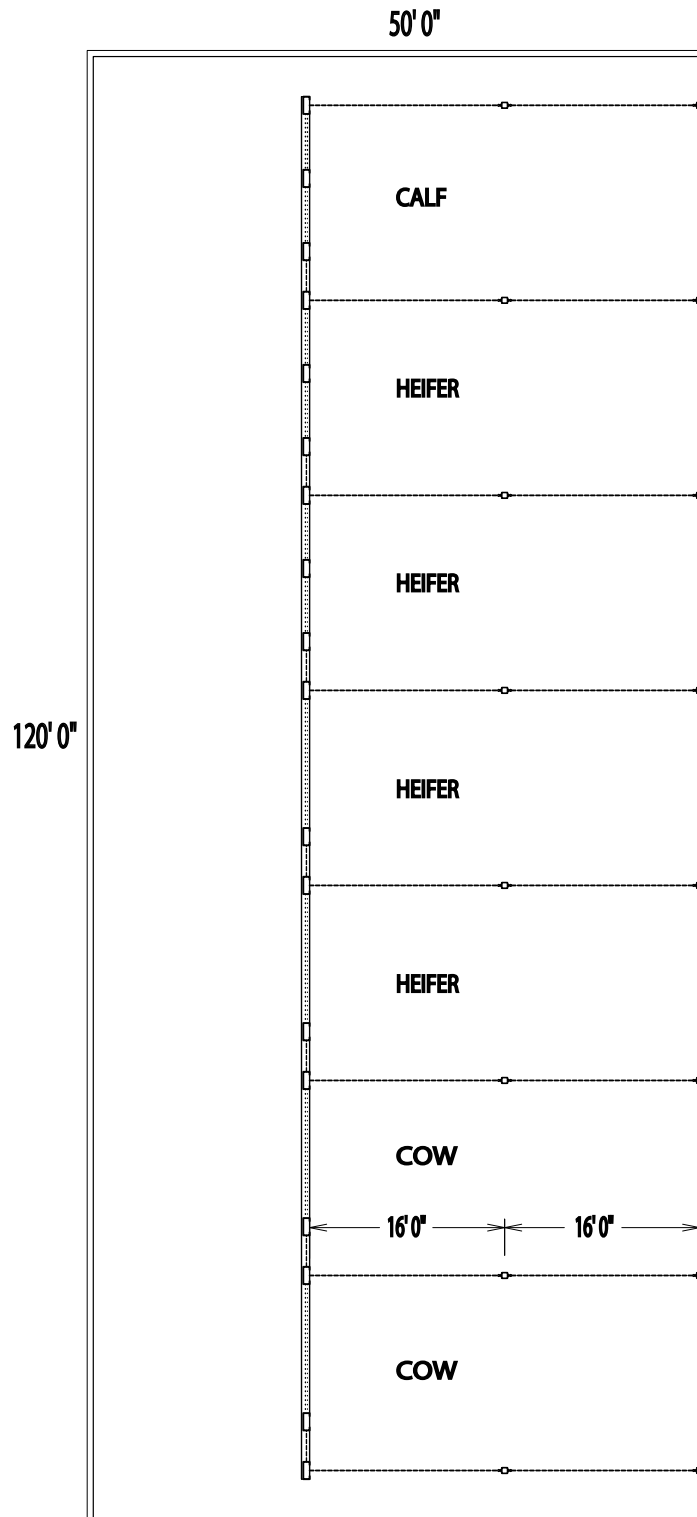

**FERME, VACHE, GÉNISSE, VEAU**

- Carcans auto bloquants
- Barrières
- Comfy calf suite

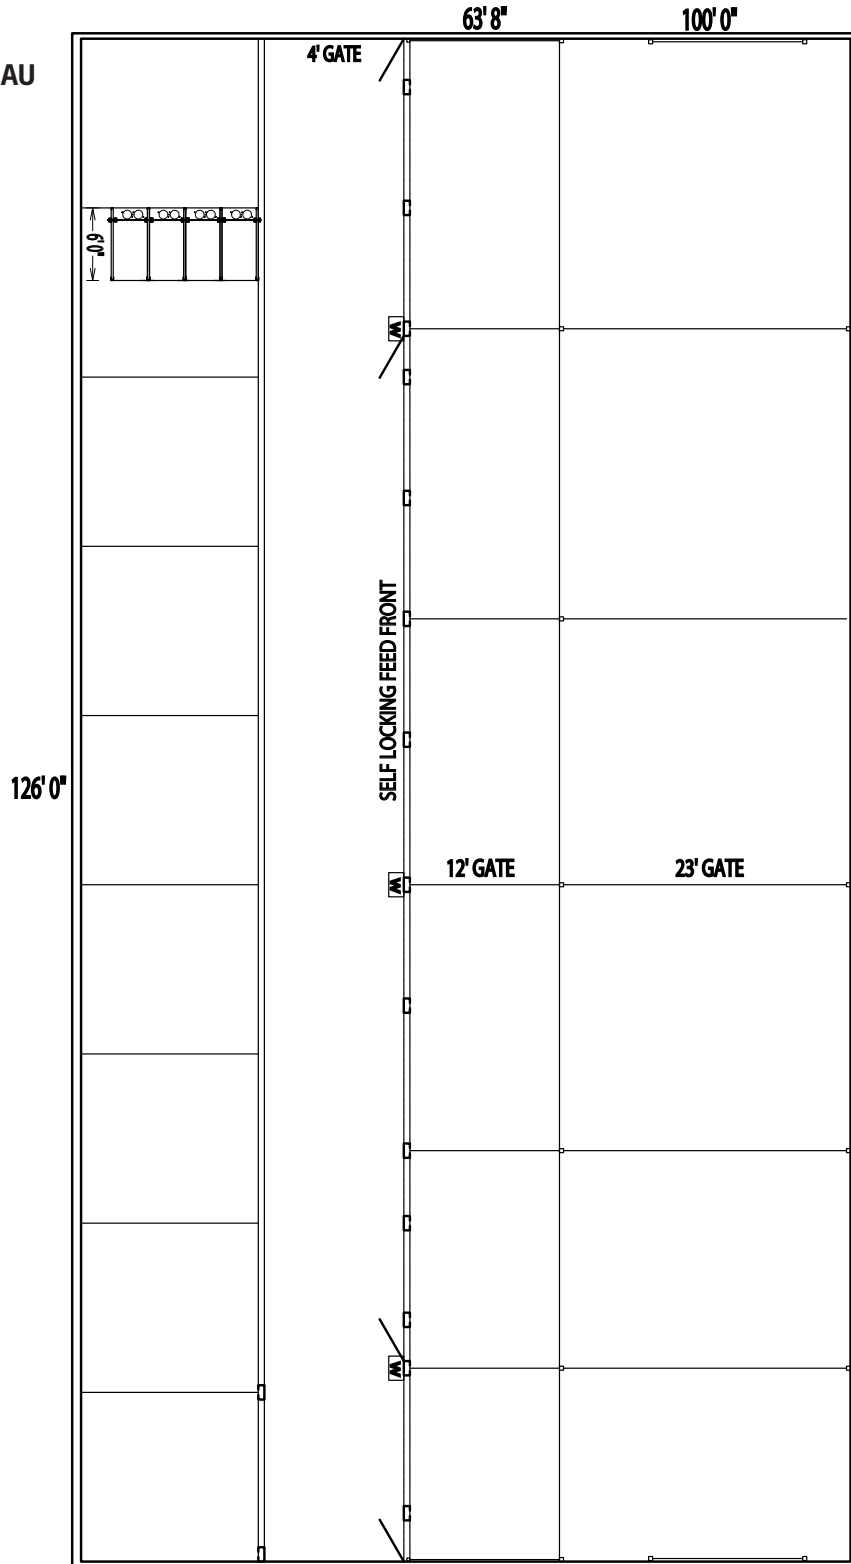



**CANARM LTÉE. - Siège Social**  
PO Box 367 2157 Parkedale Ave.,  
Brockville, ON  
Canada K6V 5V6  
Tel: (613) 342-5424 Fax: 1-800-263-4598

[www.canarm.com](http://www.canarm.com)

**Usine de fabrication Arthur**  
#7686 Concession 16, RR 4  
Arthur, ON  
Canada NOG 1A0  
Tel: (519) 848-3910 Fax: (519) 848-3948

**Usine de fabrication Shakespeare**  
2079 Line 34.,  
Shakespeare, ON  
Canada NOB 2P0  
Tel: (800)260-5314 Fax: (519) 625-8966


**Centre de distribution Montréal**  
2555 Rue Bernard Lefebvre  
Laval, PC  
Canada H7C 0A5  
Tel: (450) 655-2535 Fax: (450) 665-0910

[agsales@canarm.ca](mailto:agsales@canarm.ca)

**Sujet à changement sans préavis.**

**Imprimé au Canada.**

# PLAN FERME À STABILATION LIBRE

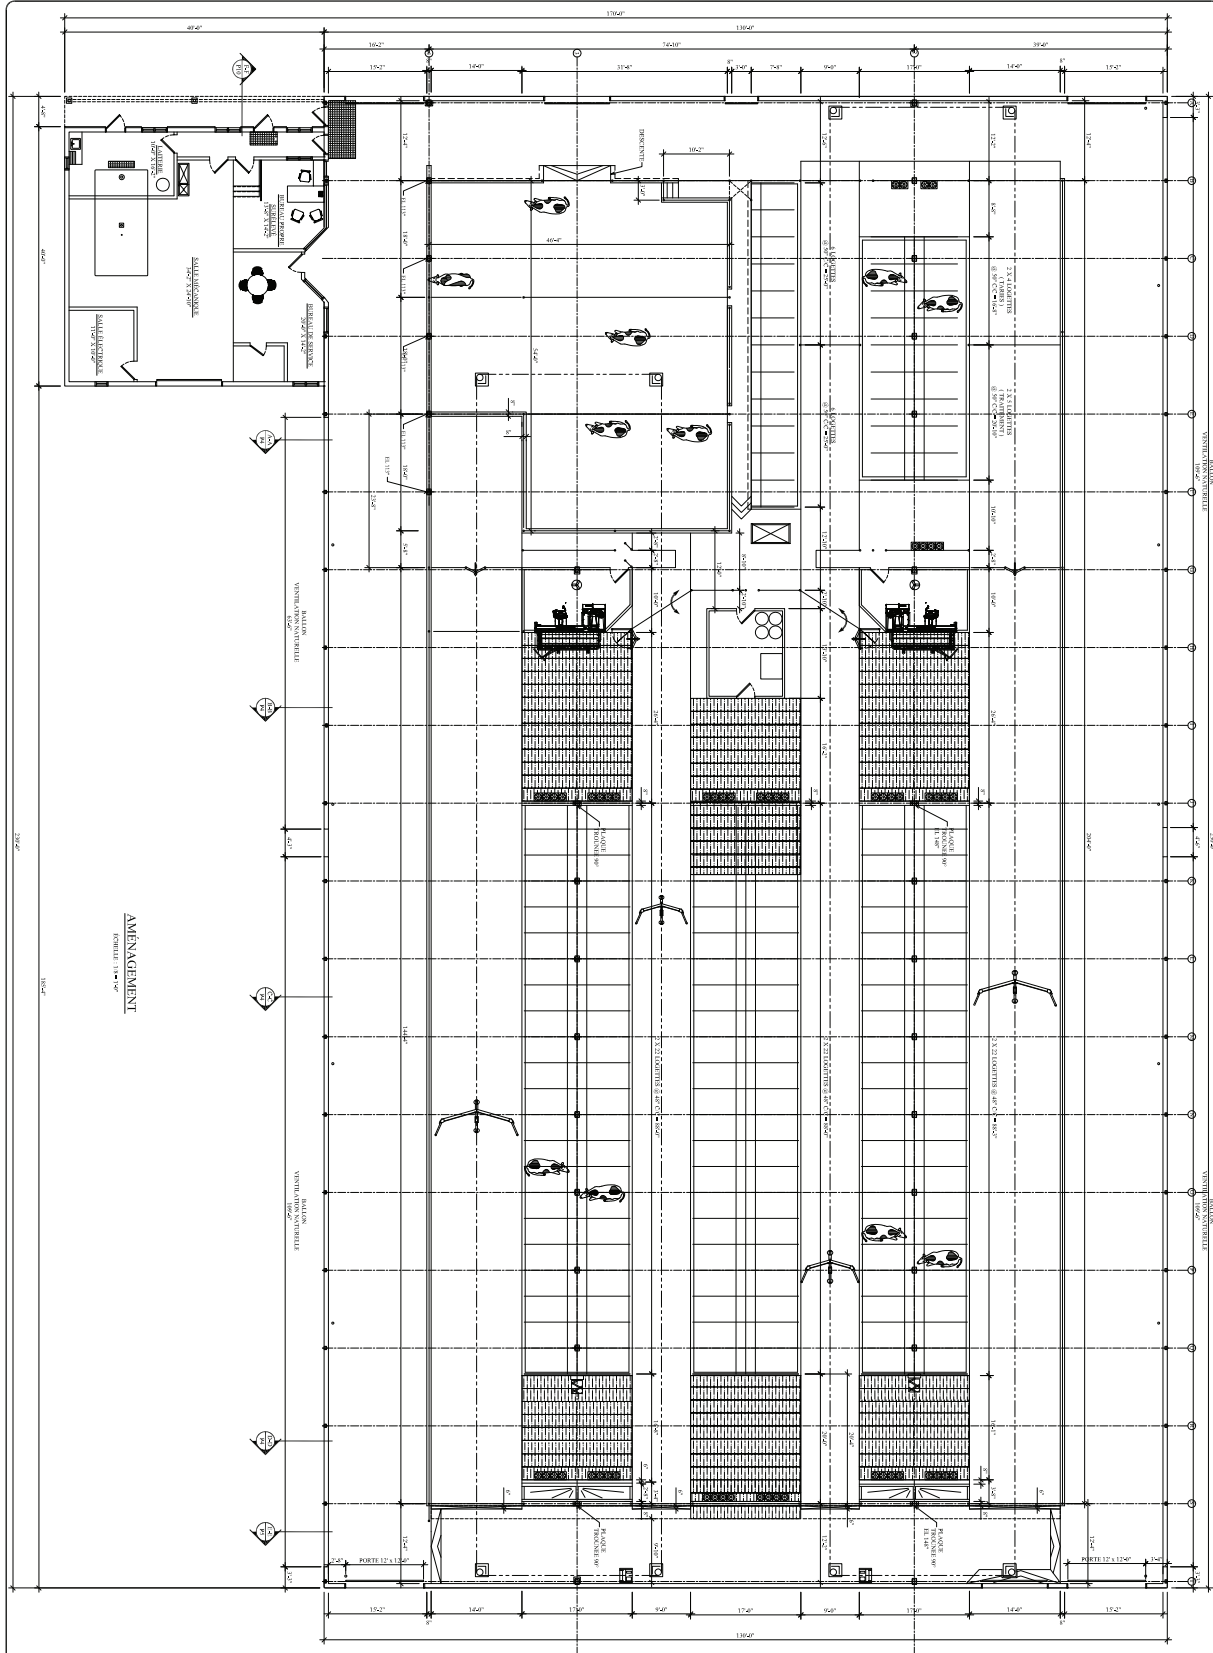

**AMÉNAGEMENT**  









# PLAN FERME À STABILISATION LIBRE

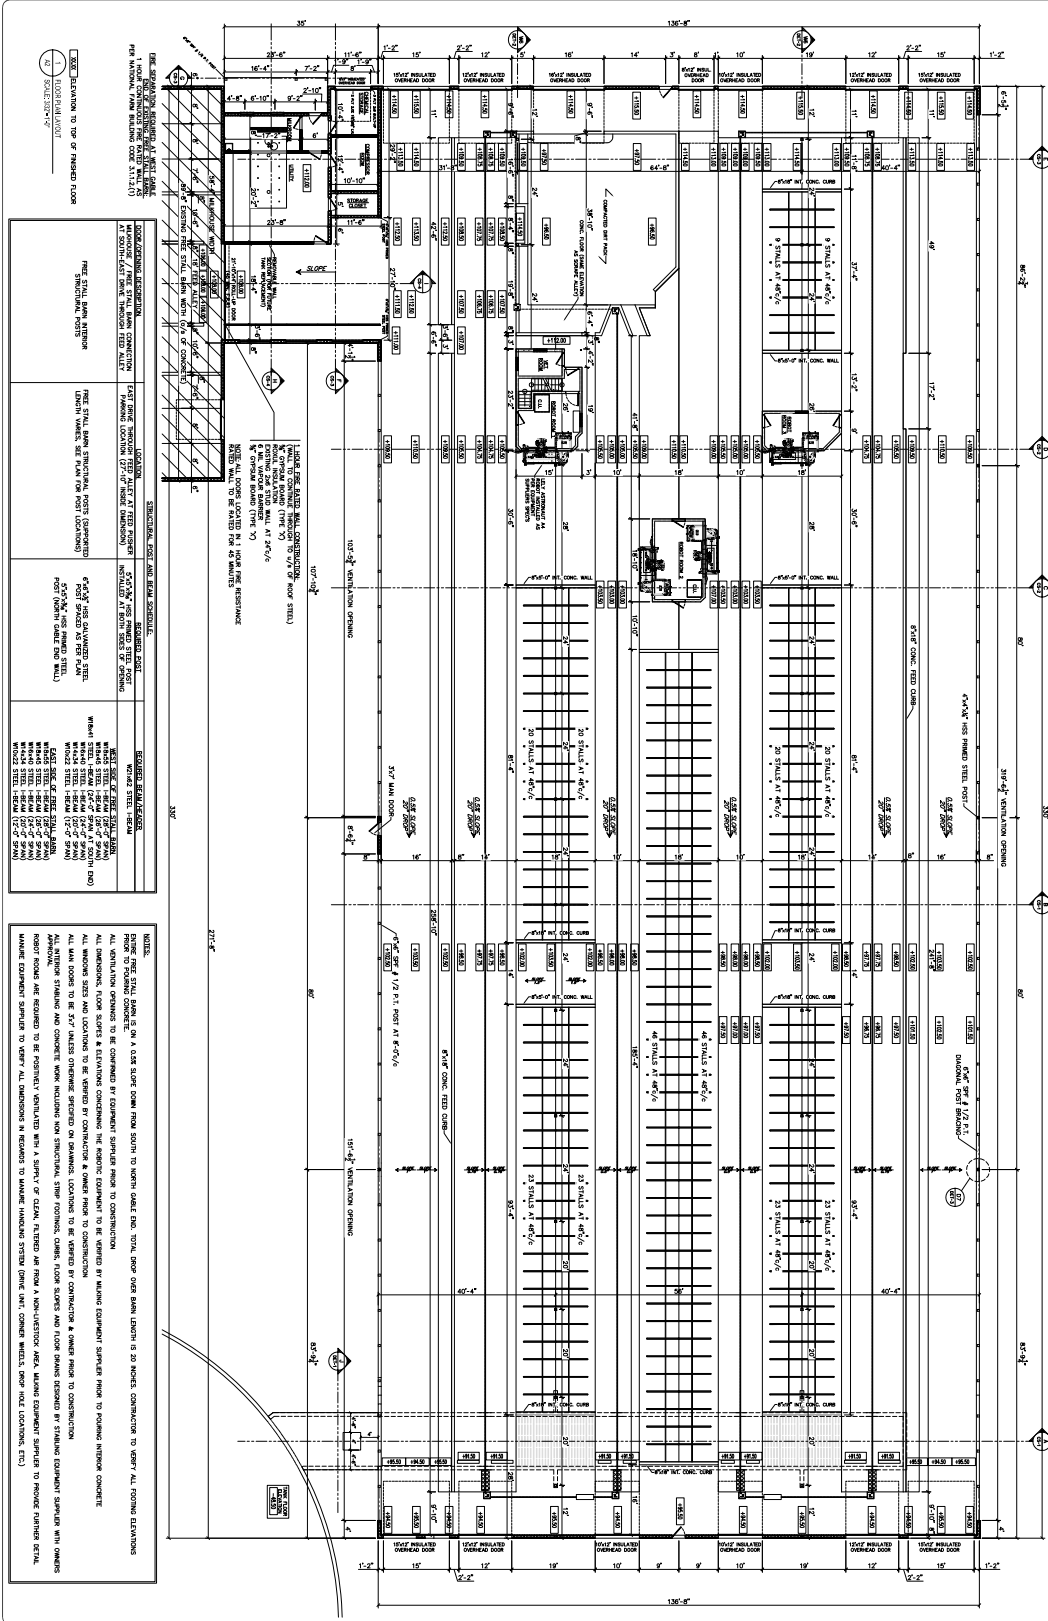


















# PLAN STABULATION LIBRE




**FERME AVEC ROBOT**  
 1 ROBOT

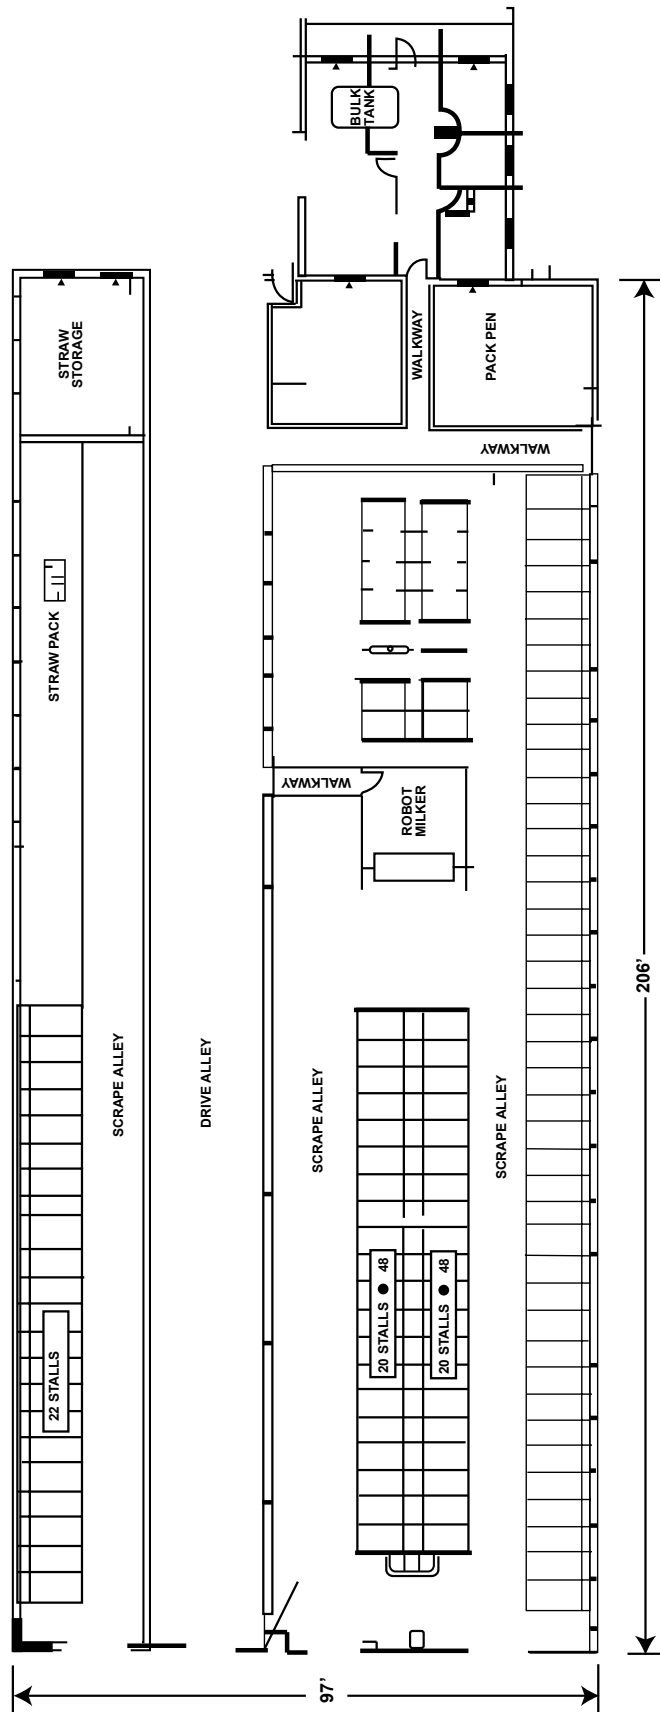

**FERME AVEC ROBOT**  
2 ROBOTS

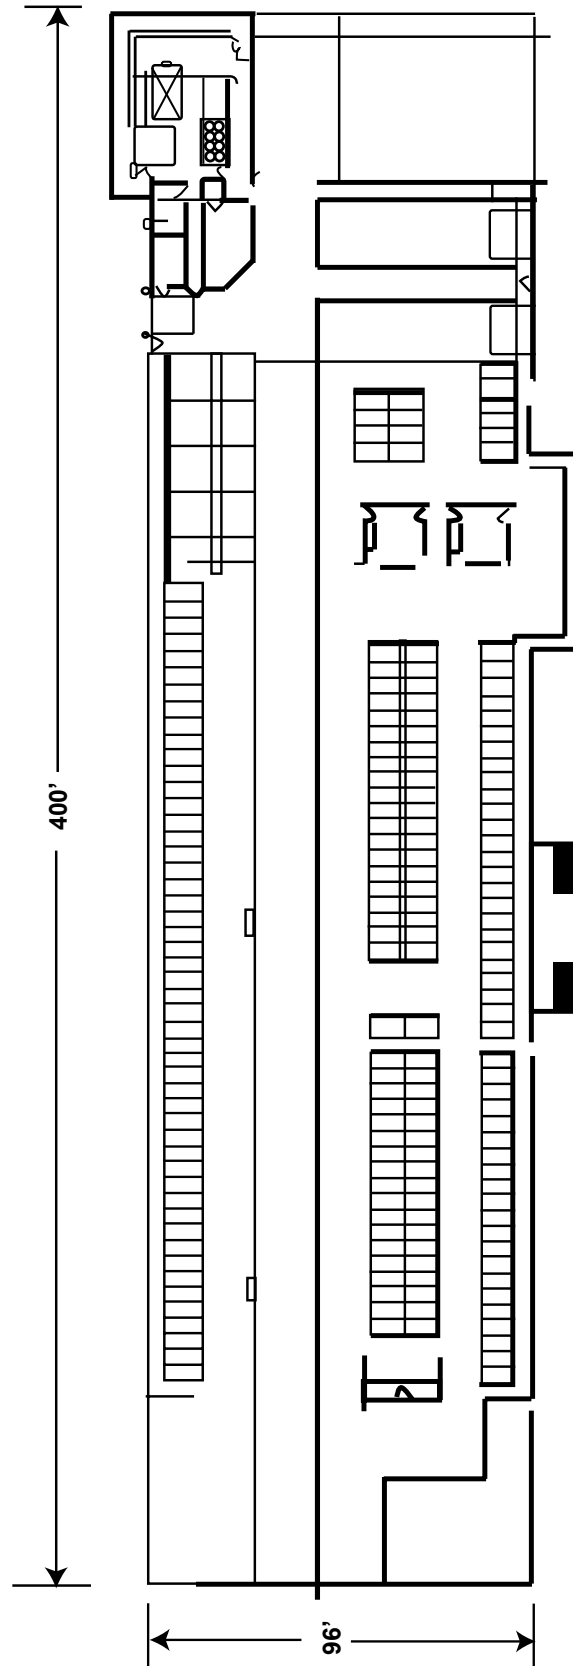


- 120 logettes
- abreuvoirs
- carcans auto bloquants

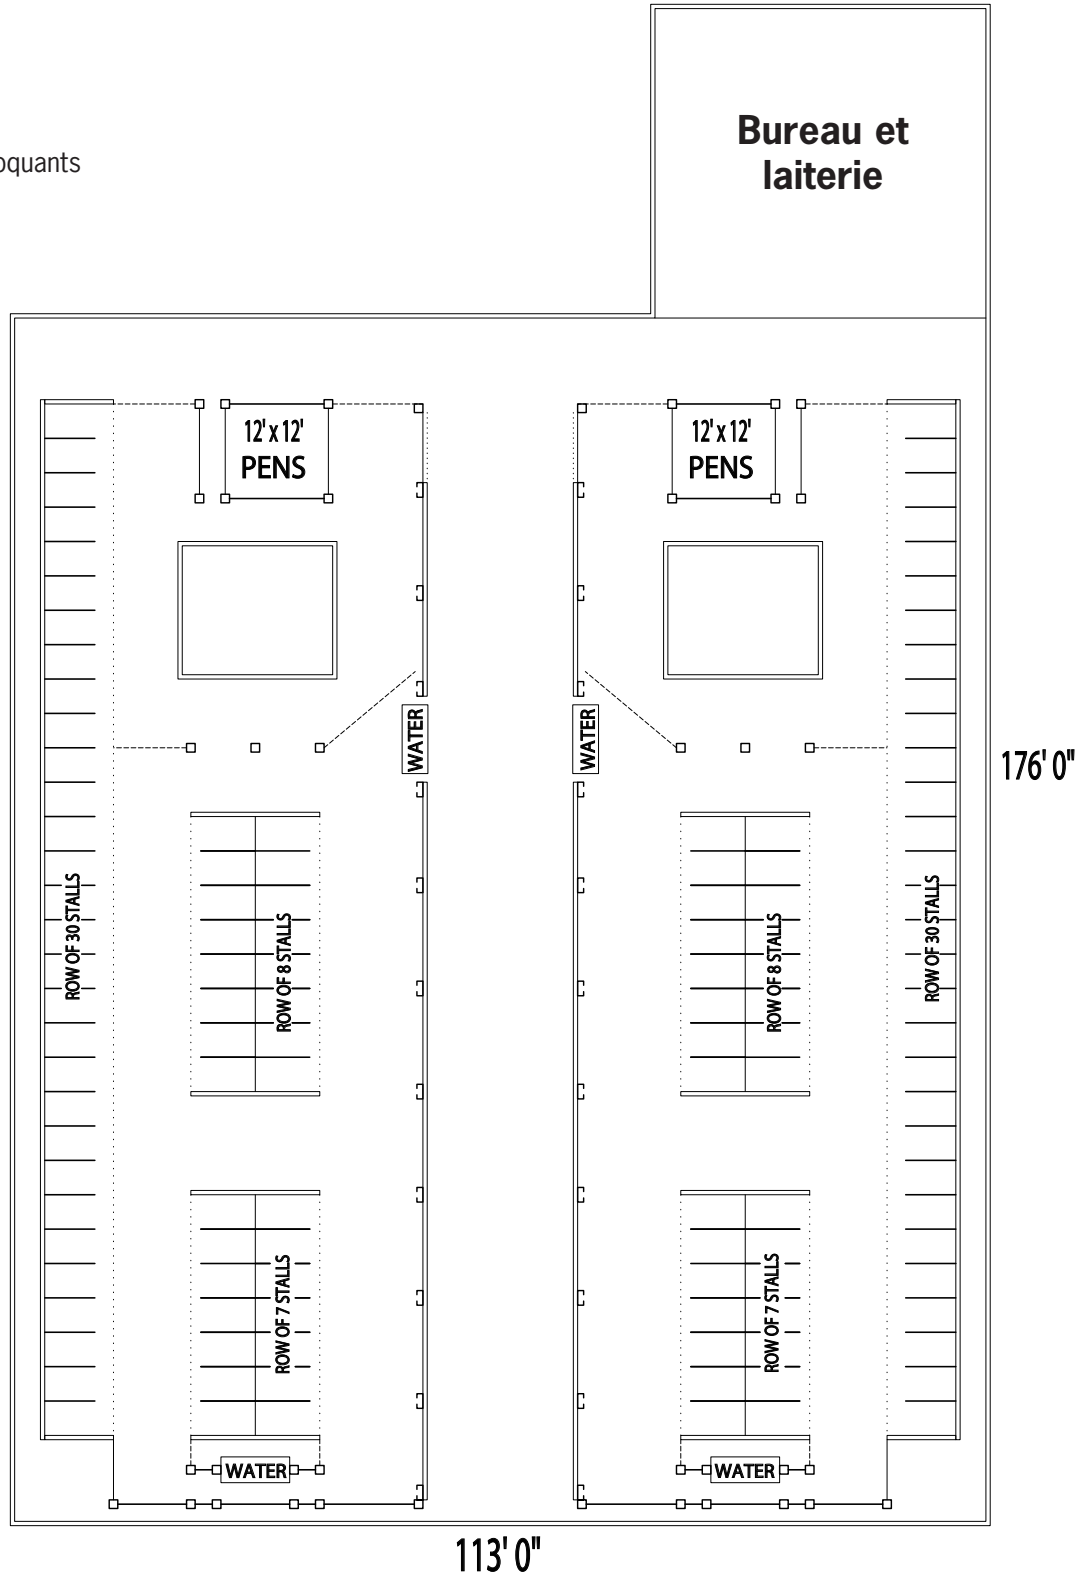

# PLAN STABULATION LIBRE


- 154 logettes
- 12 stalles

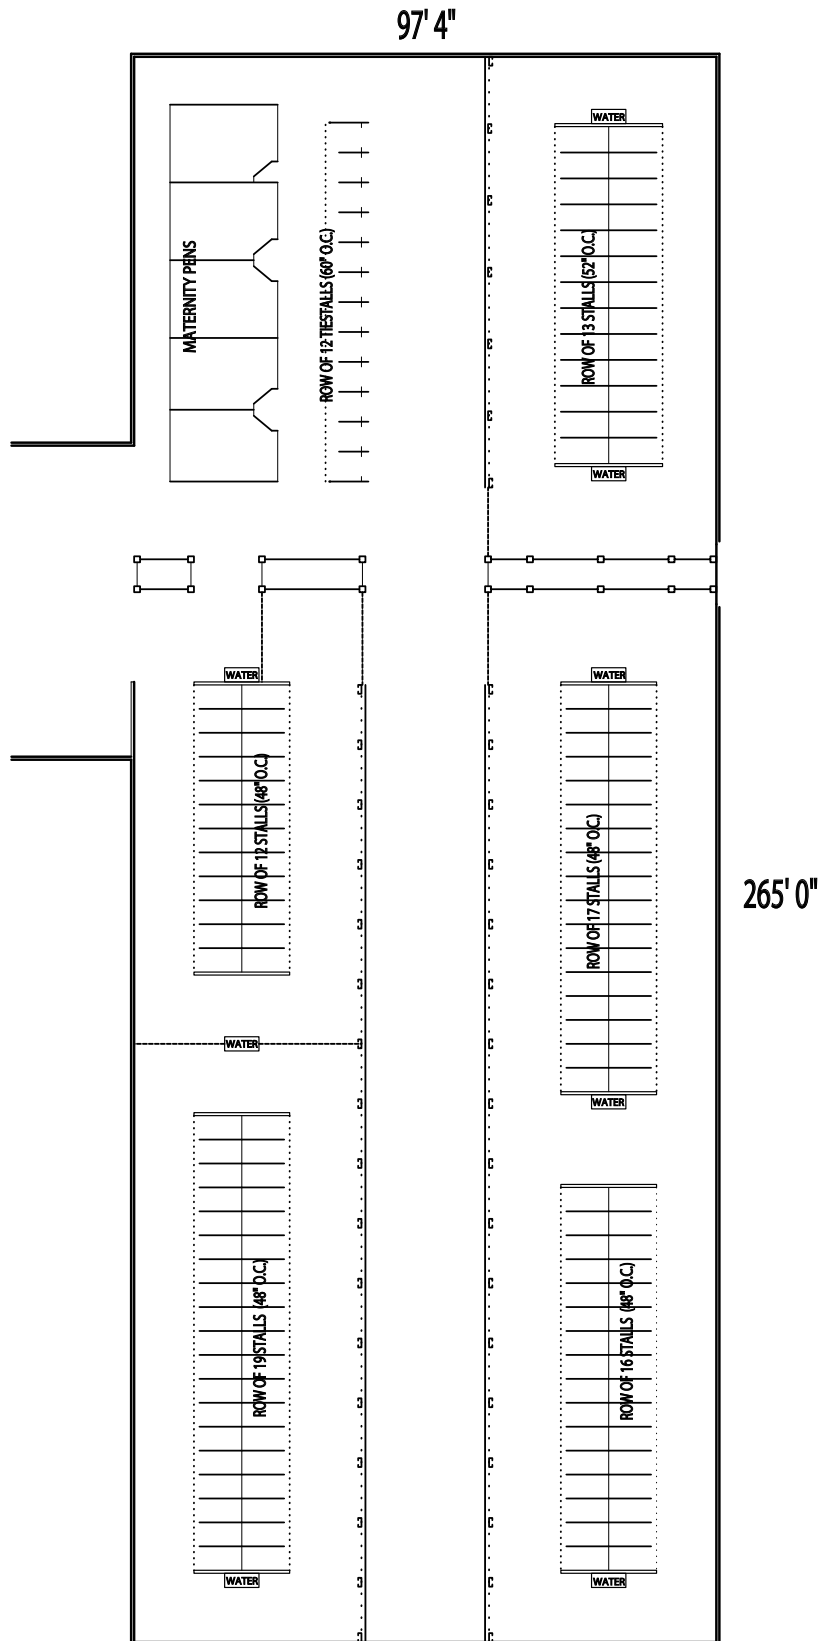

# PLAN STABULATION LIBRE




- Structure Globale
- 62 logettes
- litière en sable
- Système de grate

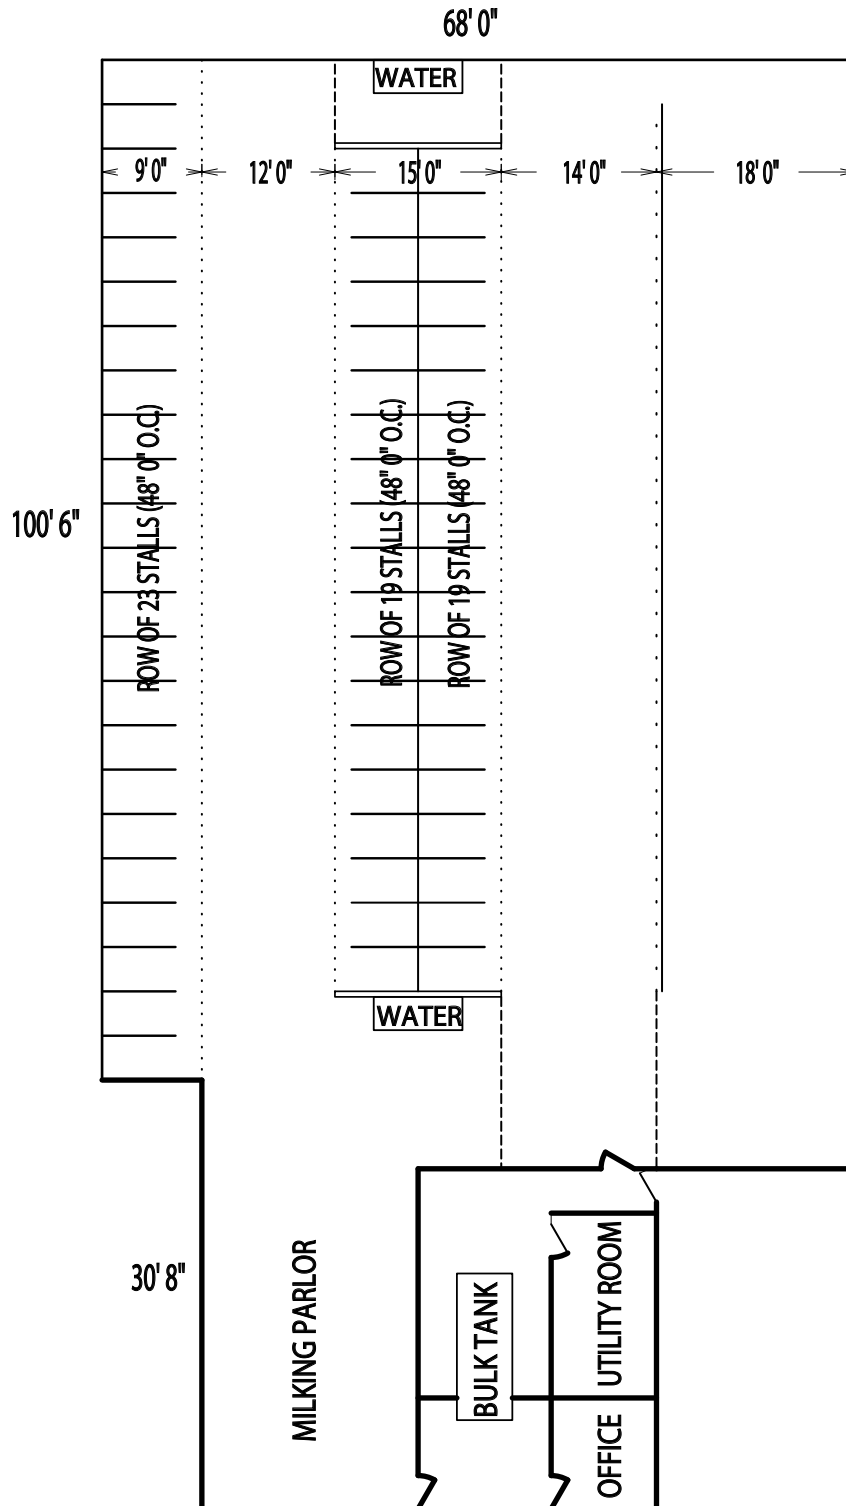


# PLAN STABILISATION LIBRE



- 210 logettes
- Barrières

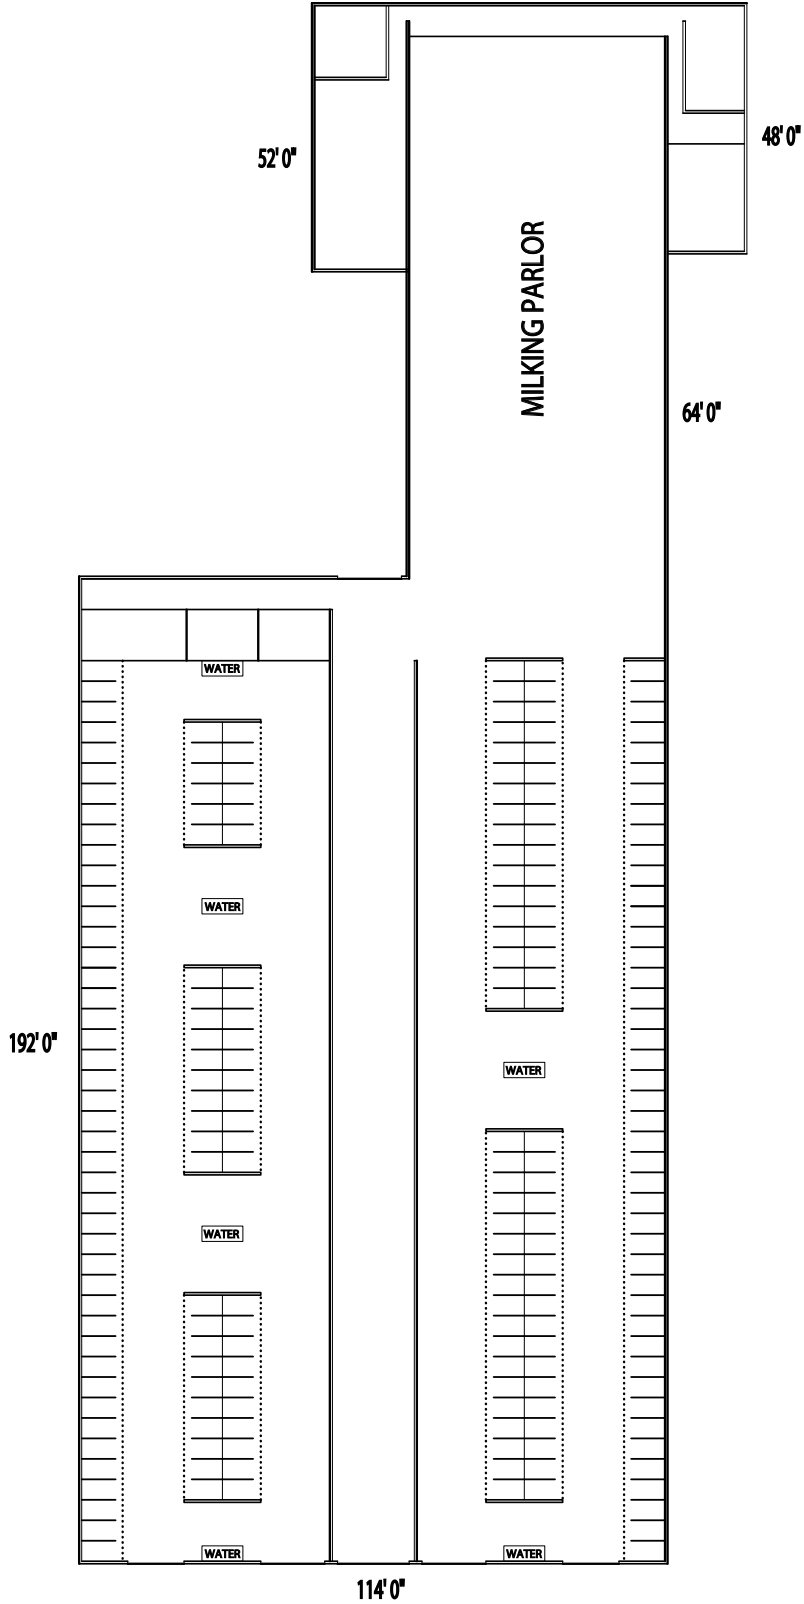

- Logettes & barrières

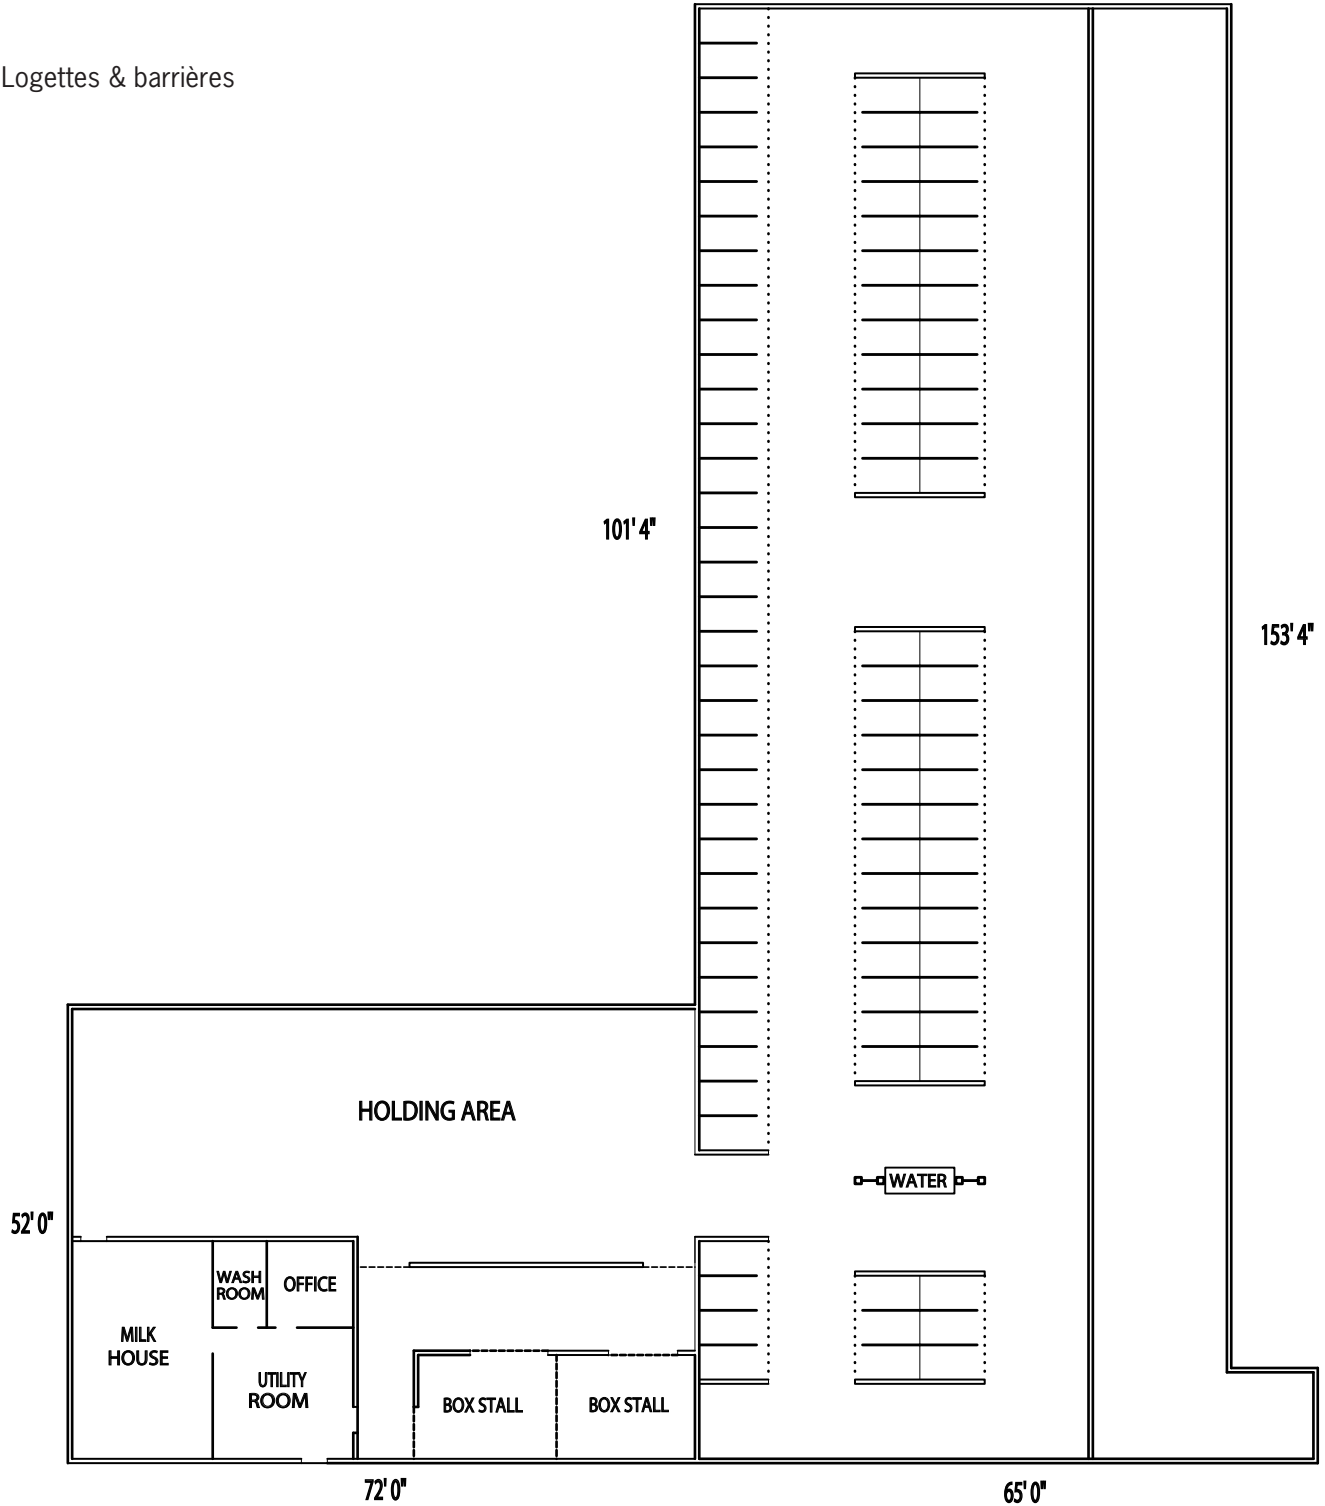





# PLAN STABULATION LIBRE




- 123 logettes (suspendus)
- allée de la gratte
- Salle de traite
- double 7 parlour

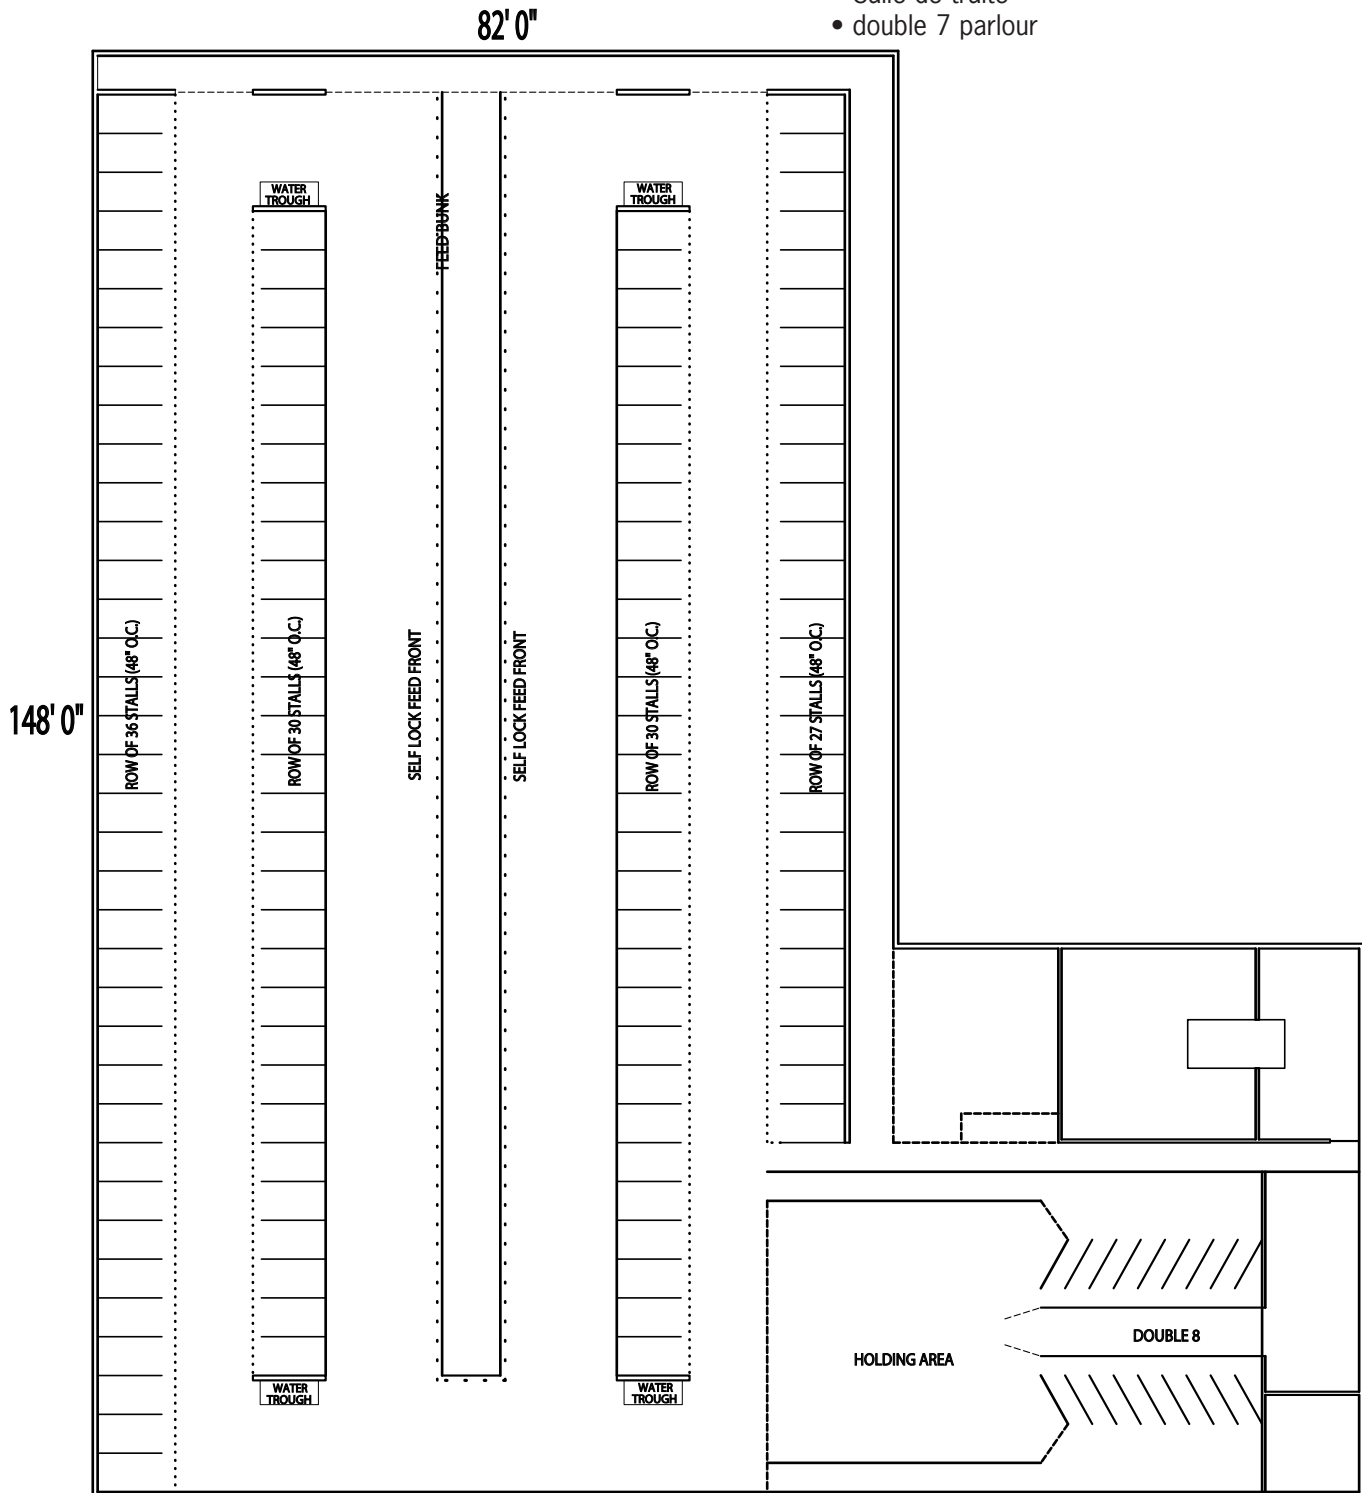


- 89 logettes/vache
- 26 logettes génisse/veau
- Carcan & barre d'alimentation
- Allée de la gratte (hydrolique)
- Rail-nourrisseur
- Plafond bas

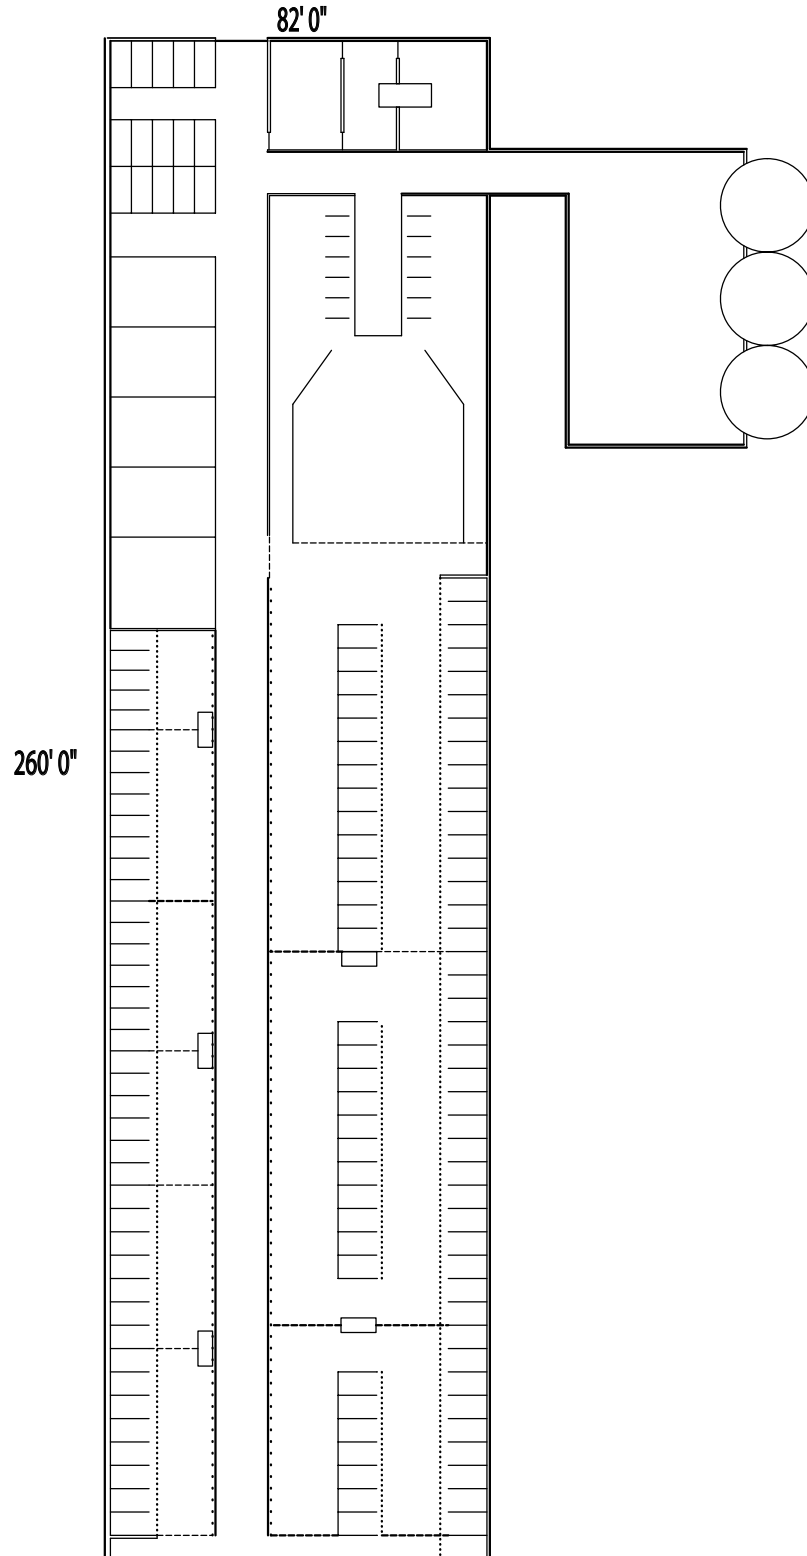

- 104 logettes (suspendus)
- Carcans auto bloquants

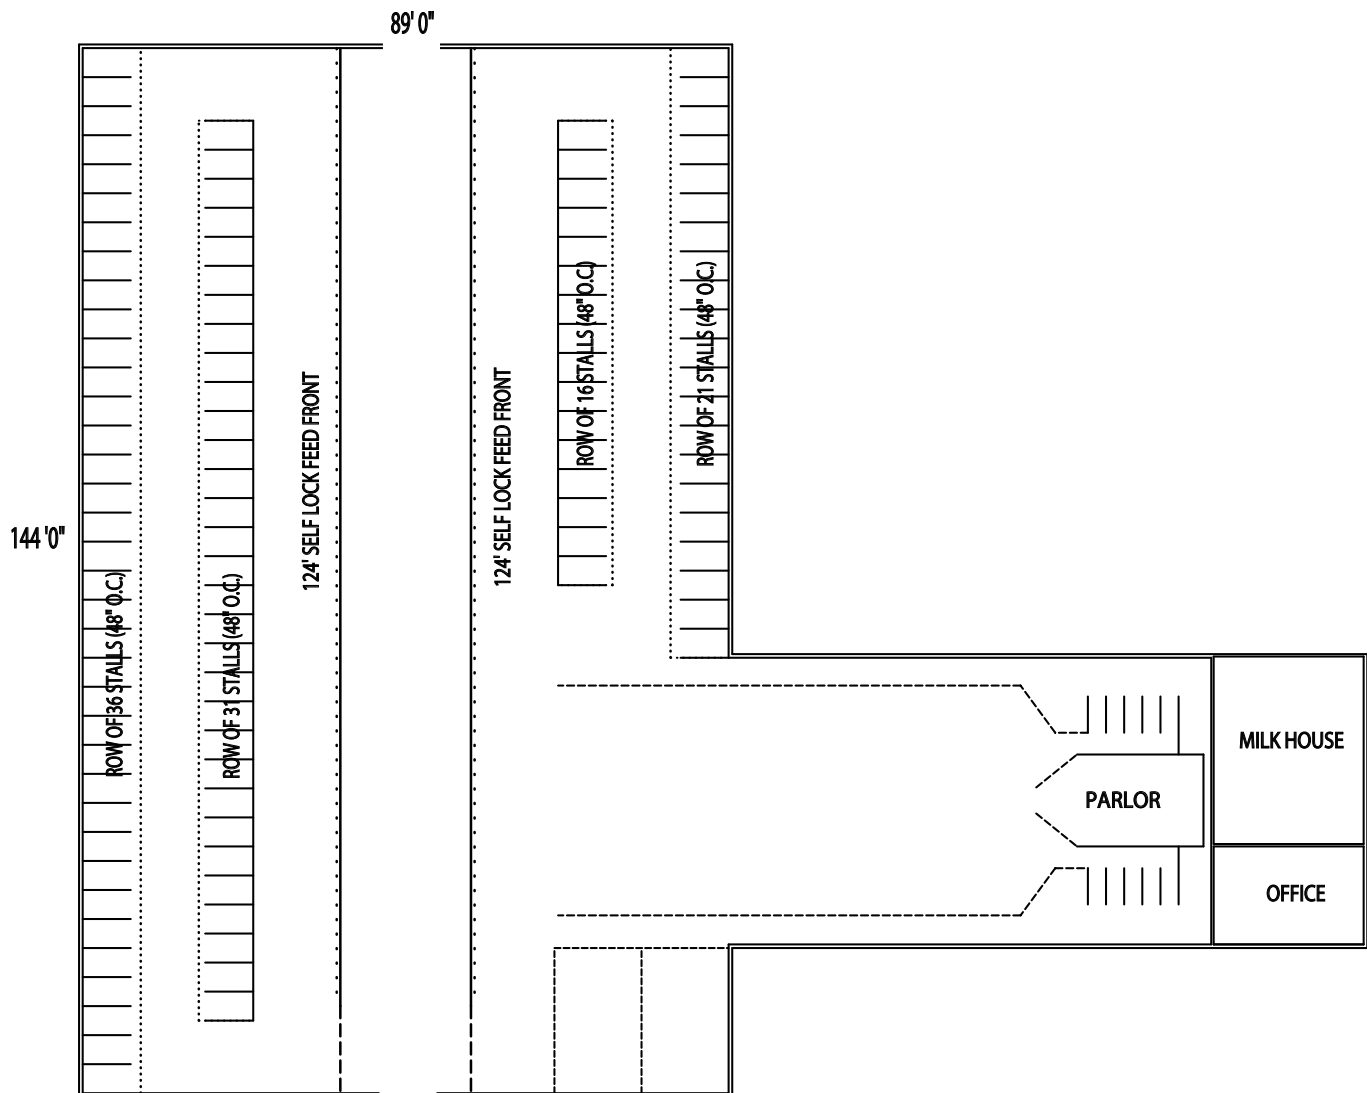


- 100 logettes (suspendus)
- carcan auto bloquant
- maternité + enclo à veau
- allée d'alimentation
- conduire à la crèche
- tapis à vache

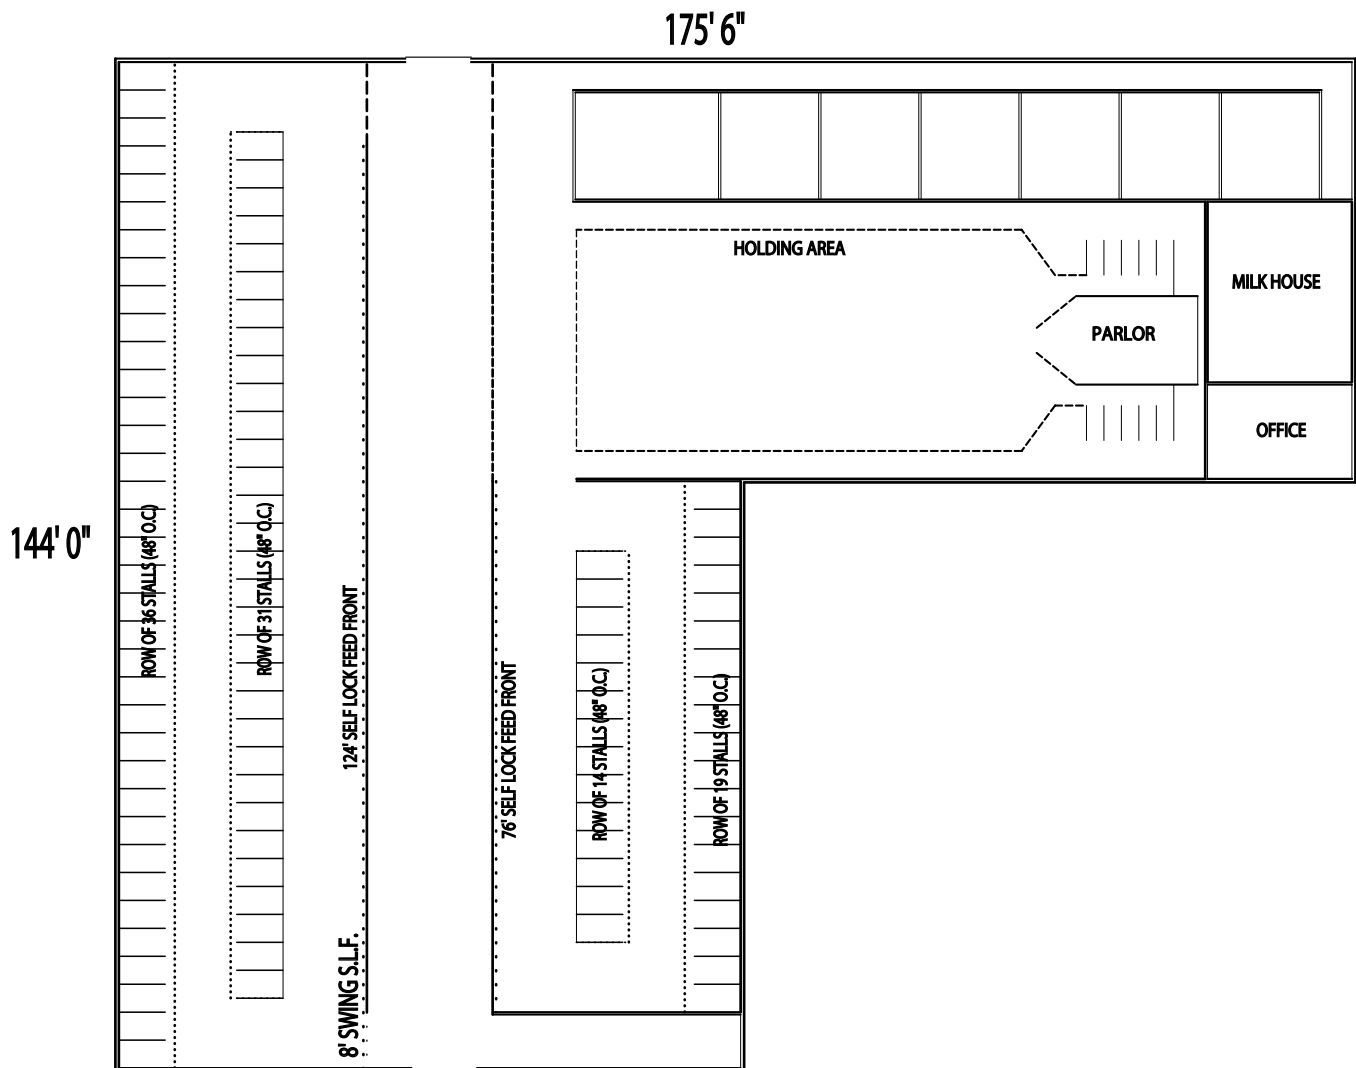


# PLAN STABULATION LIBRE



- 104 logettes (suspendus)
- Tapis à vache
- Allée centrale
- Salle de traite

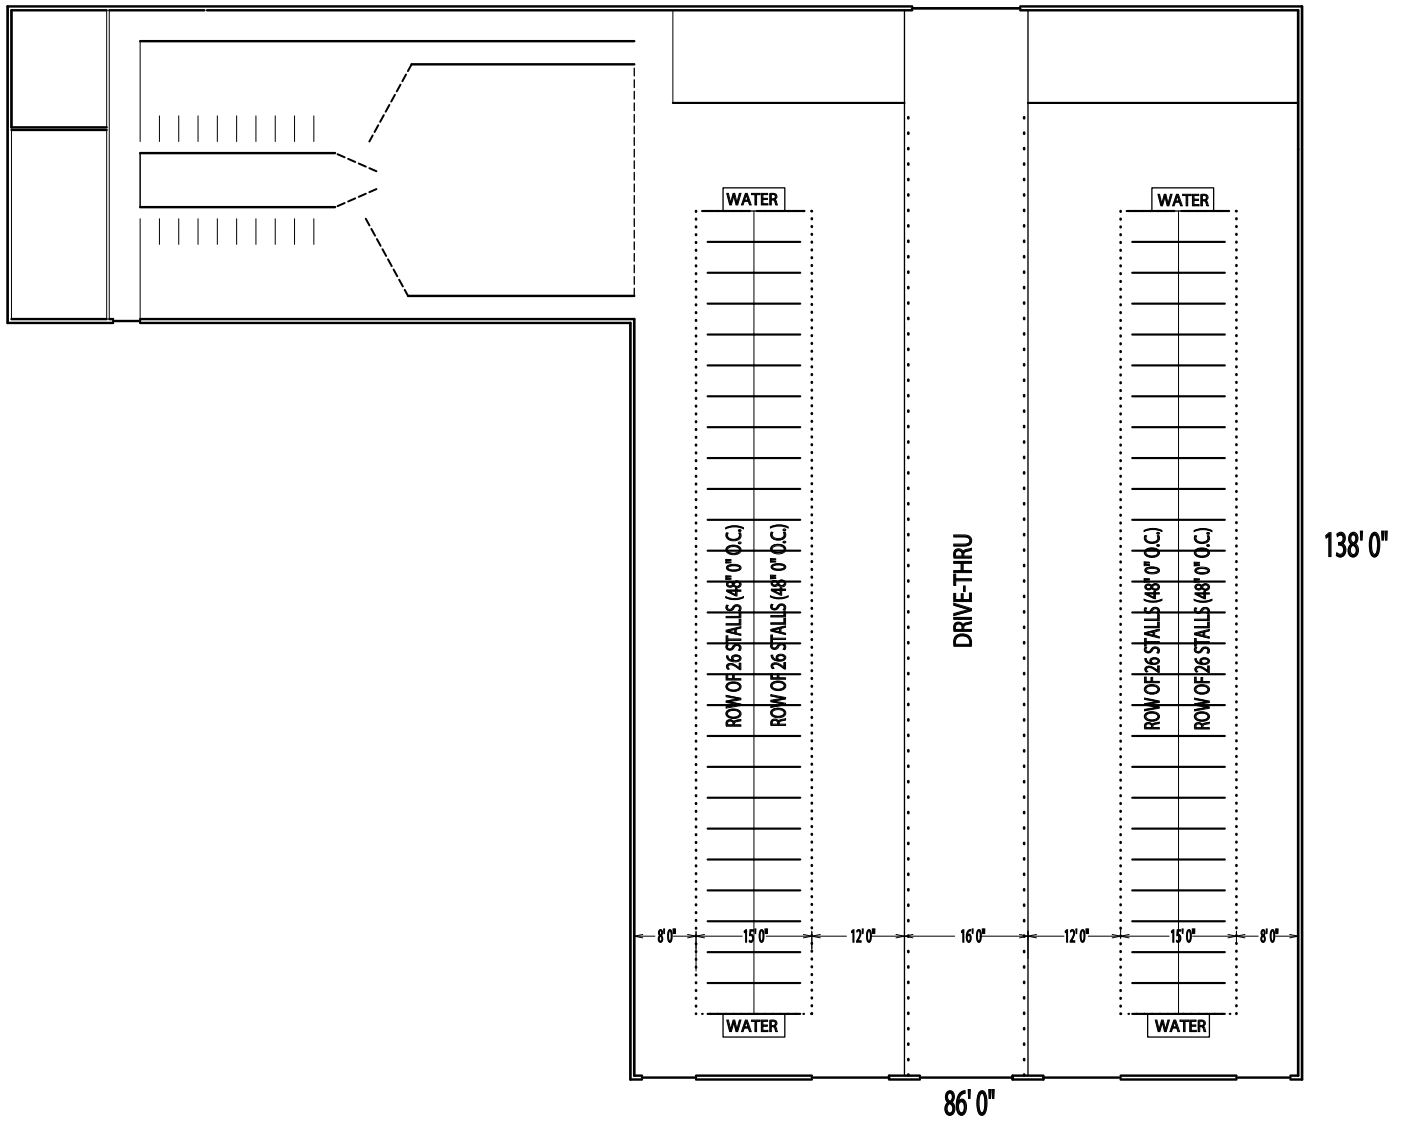


- 92 logettes (suspendus)
- carcans auto bloquants
- allée de la gratte
- salle de traite

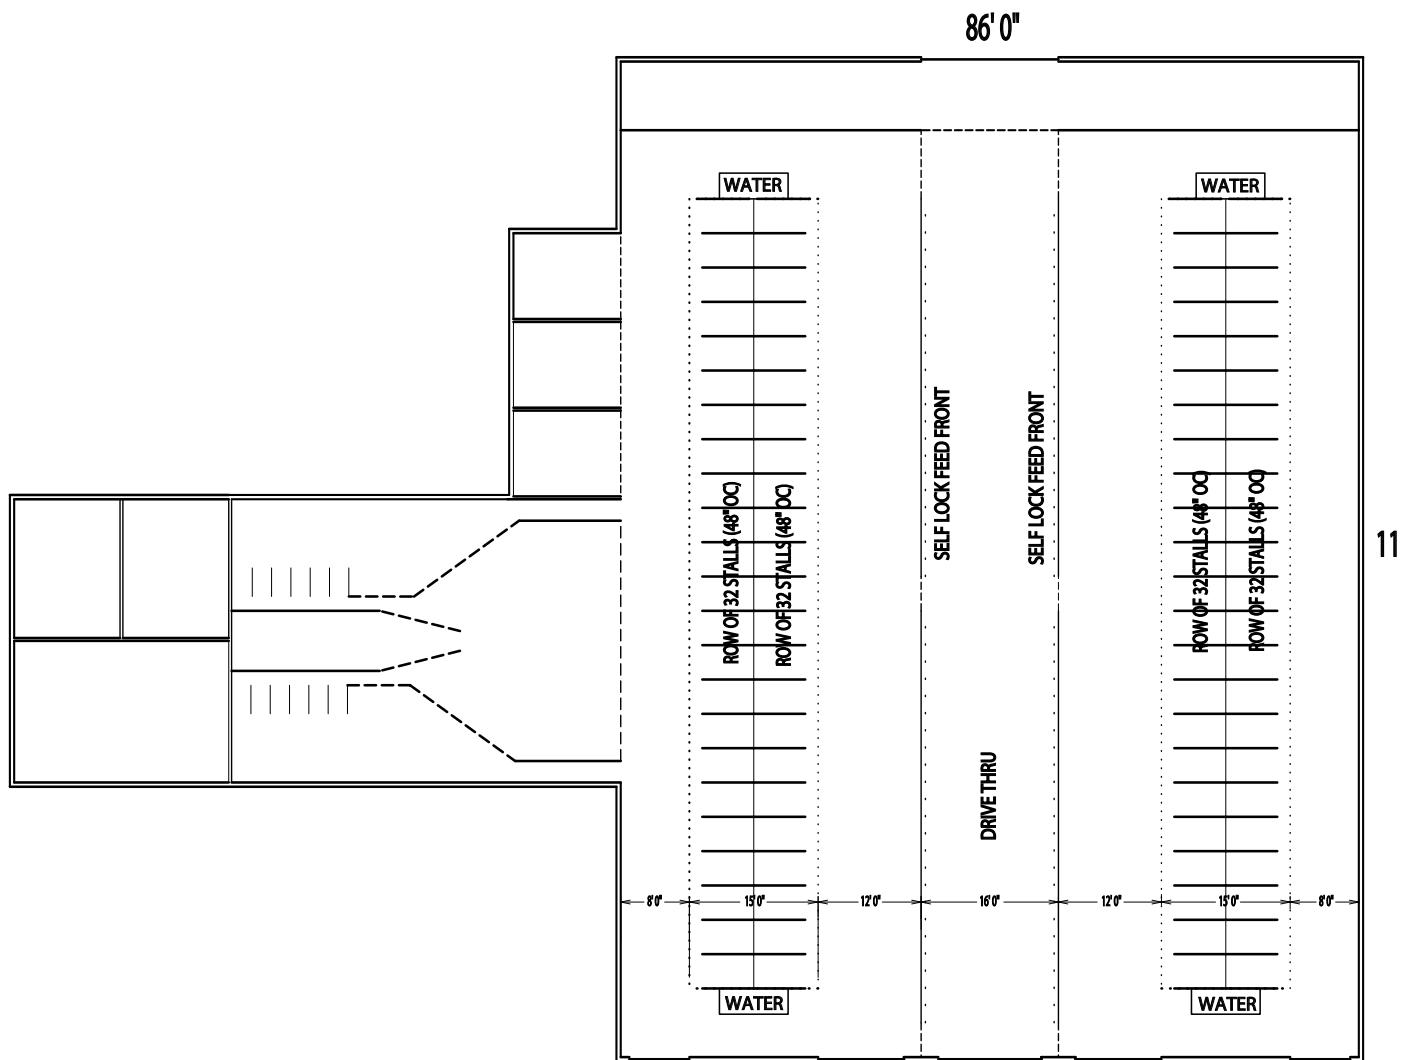


# PLAN STABULATION LIBRE



- 285 logettes suspendus
- tapis à vache
- Carcans à angle facile a débloquer

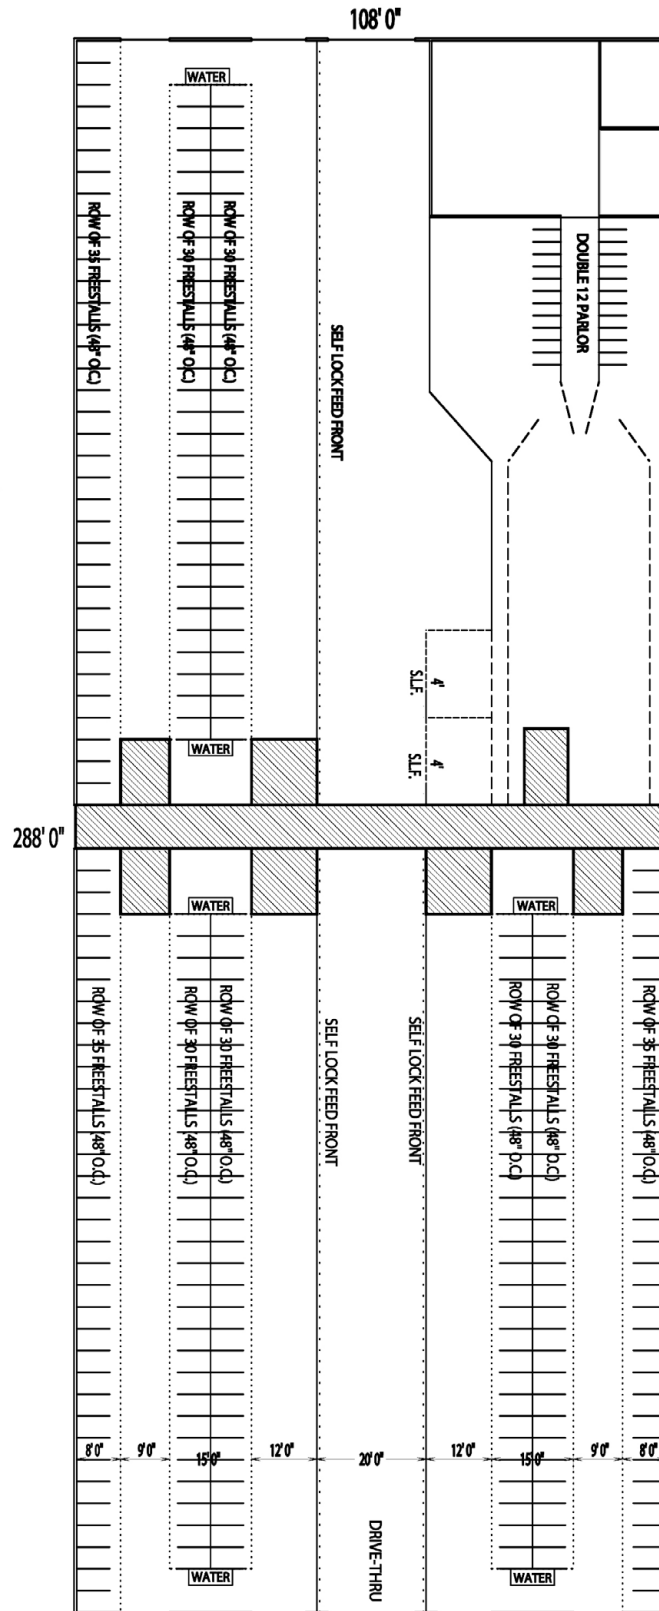


- 59 logettes suspendus
- Carcan à angle
- Appuie poitrine
- Allée de la gratte
- Salle de traite parallèle

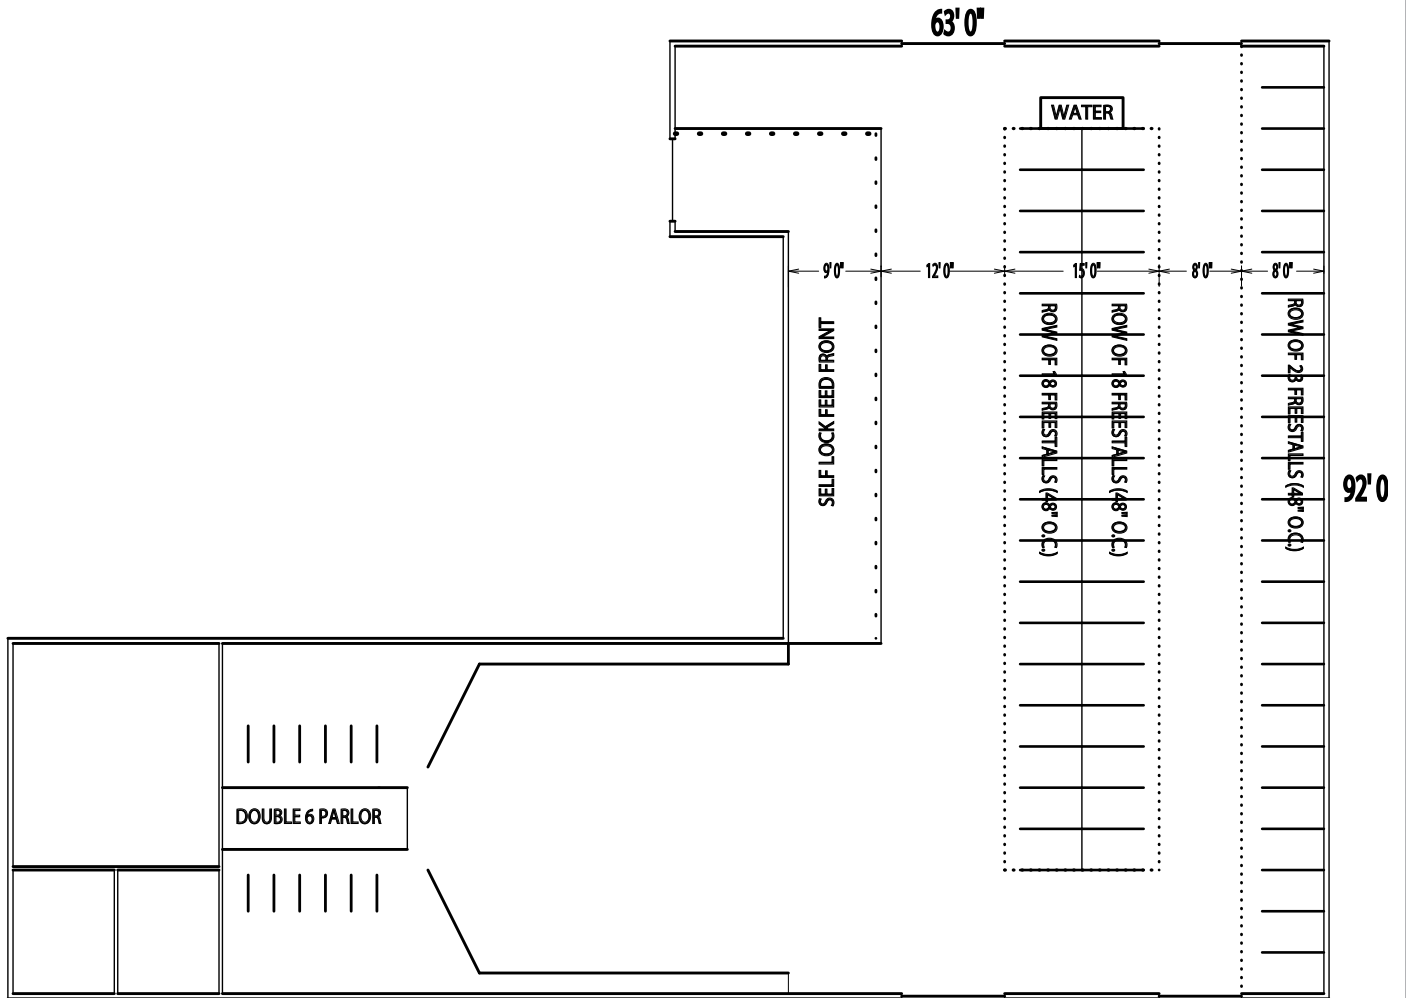




## Section transversale typique de ferme en stabulation libre


4 rangées avec une grande allée d'alimentation

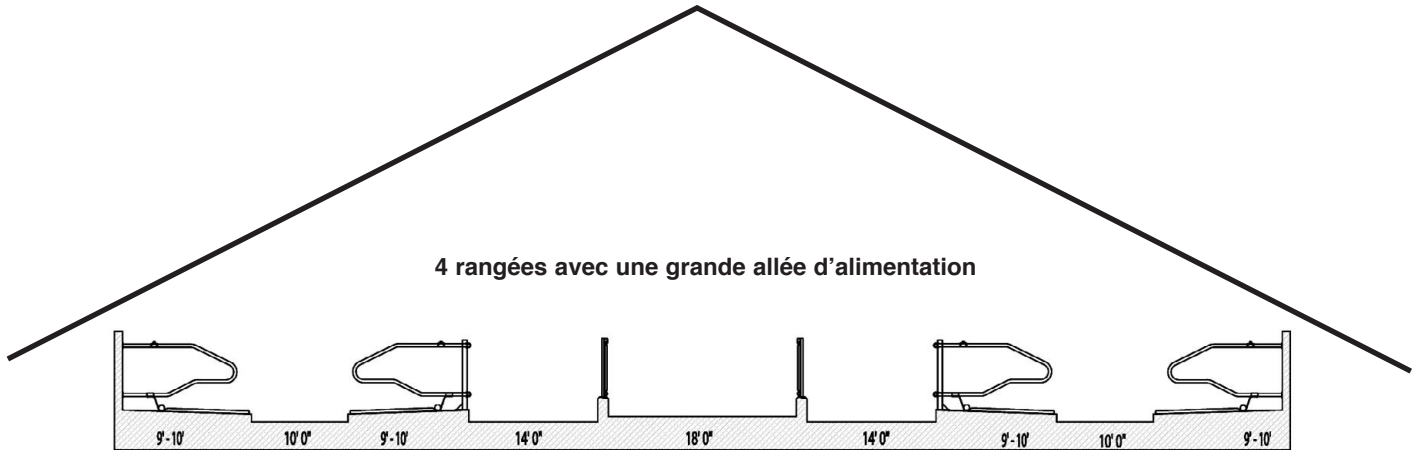






4 rangées tête à tête + allée d'alimentation

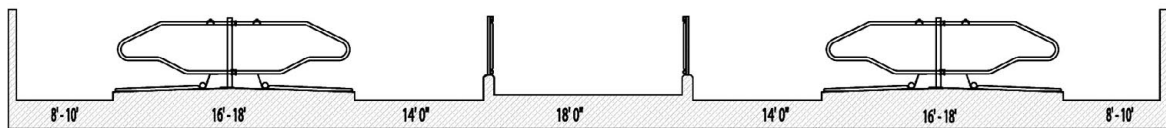

6 rangées une simple + tête à tête + allée d'alimentation

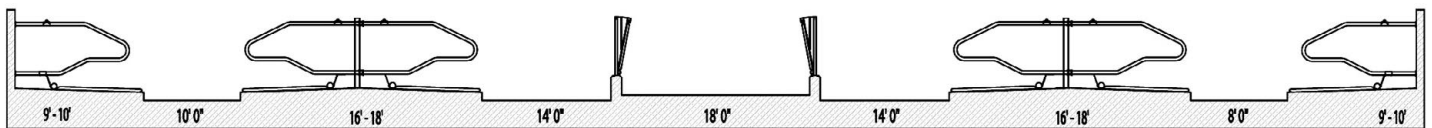

## Exigences typique d'espace

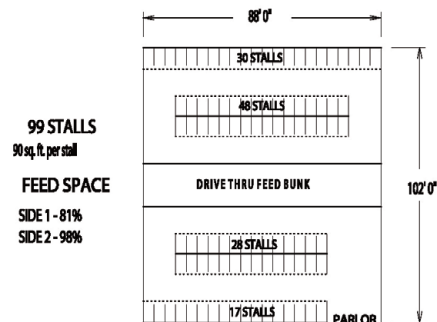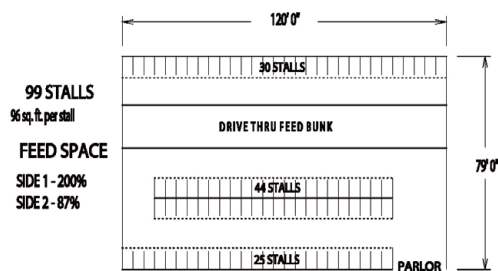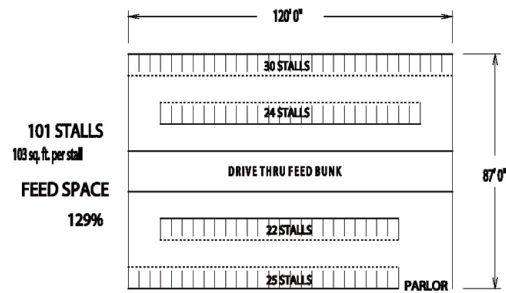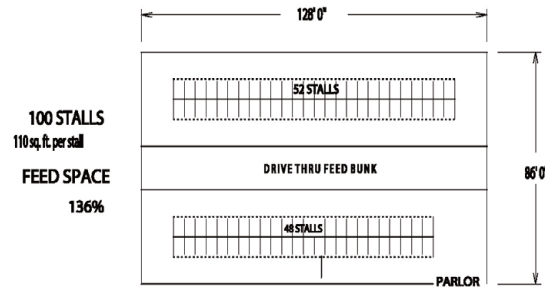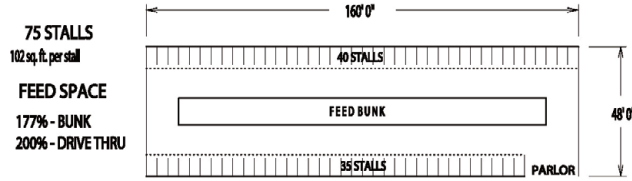

Grandeur troupeau	40	75	100	250
<b>Veaux et génisses</b>	<b>40</b>	<b>75</b>	<b>100</b>	<b>250</b>
0-2 mois	3	6	8	20
3-5 mois	5	9	12	31
6-8 mois	5	10	12	31
9-12 mois	7	13	18	43
13-15 mois	5	9	12	30
16-24 mois	15	28	38	95
<b>Vache tarie</b>	<b>7</b>	<b>13</b>	<b>17</b>	<b>42</b>
Transition (premier 4-14 jours)	0-3	0-4	1-5	4-9
Prochain 40 jours+ (divisé en 2 groupes)	4-5	8-9	11-12	28-30
Gros plan (2-3 avant vêlage)	1-3	3-5	4-6	8-14
<b>Maternité (enclo individuel)</b>	<b>2-3</b>	<b>3-5</b>	<b>4-6</b>	<b>10-16</b>
<b>Vaches fraîches (de 3 à 7 jours après vêlage)</b>	<b>0-2</b>	<b>0-3</b>	<b>1-4</b>	<b>2-5</b>
<b>2 ans (300 jours et +)</b>	<b>9-12</b>	<b>18-24</b>	<b>26-30</b>	<b>65-75</b>
<b>3 ans et plus (300 jours et +)</b>	<b>23</b>	<b>42</b>	<b>58</b>	<b>145</b>
Producteurs élevés (120 jours ou moins)	8-9	15-18	20-24	56-60
Producteurs moyens	7-8	12-15	15-18	40-45
Producteurs bas	7-8	12-15	15-18	40-45
<b>Vaches malades</b>	<b>0-2</b>	<b>0-4</b>	<b>0-5</b>	<b>0-12</b>

\* Les chiffres supposent un vêlage uniforme toute l'année, un intervalle de 12 mois entre les vêlages, tous les mâles vendus à la naissance et un taux de réforme de 30 pour cent.

# INSTRUCTIONS D'INSTALLATION POUR LOGETTES DE STABILISATION LIBRE ET MANGEOIRES AUTOBLOQUANTES



GÉNÉRISE POIDS ET GRANDEUR			LOGETTES					MANGEOIRES AUTOBLOQUANTES					
Âge Approx. (mois)	Poids Approx. (lbs)	Grandeur Du dessus du dos	Longueur de l'arc de la logette	LONGUEUR DE PLATEFORME		Largeur de la stalle (o.c.)	(iii) Support	(iv) Barre de cou	(v) Hauteur de la logette	Hauteur totale (Côté vache)	(vi) Hauteur de la courbe		Type de mécanisme autobloquant
				Stalles simples	Stalles doubles						Côté vache	Côté mangeoire	
<b>UTILISEZ DES ENCLOS À VEAU POUR LES ANIMAUX DE MOINS DE 200 LIVRES (VOIR LA SECTION SUR NOS COMFY CALF SUITES)</b>													
Naissance	100												
1	150	41"	48"	55"	106"	26"	40"-43"	35"-41"	35"	44"	10"	10"	Adj. Veau
2	200		48"	55"	106"	27"	42"-45"	41"-43"	36"	46"	10"	10"	Adj. Veau
3	275		48"	56"	106"	28"	44"-47"	43"-45"	37"	46"	12"	12"	Adj. Veau
4	350	42"	48"	57"	111"	30"	45"-48"	44"-46"	37"	48"	12"	7"	Adj. Veau
5	400	44"	48"	58"	111"	31"	47"-50"	46"-48"	40"	48"	12"	7"	Adj. Veau
6	450	48"	48"	60"	132"	32"	49"-52"	47"-49"	42"	50"	15"	11"	Adj. SLF
7	500	49"	60"	67"	132"	33"	50"-53"	48"-50"	42"	50"	15"	11"	Adj. SLF
8	550	50"	60"	67"	134"	35"	52"-54"	50"-52"	43"	50"	15"	11"	Adj. SLF
9	600	50"	60"	68"	134"	35"	52"-54"	50"-52"	43"	50"	15"	11"	Adj. SLF
10	700	50"	60"	72"	136"	36"	52"-55"	54"-56"	43"	50"	15"	11"	Adj. SLF
11	750	51"	60"	72"	136"	37"	56"-59"	54"-56"	44"	52"	15"	11"	Adj. SLF
12 (i)	800	51"	60"	72"	139"	38"	56"-59"	55"-58"	44"	52"	15"	11"	Adj. SLF
13 (i)	850	52"	60"	72"	139"	39"	56"-59"	55"-58"	45"	54"	15"	11"	Adj. SLF
14 (i)	900	53"	72"	84"	139"	39"	56"-59"	55"-58"	45"	54"	15"	11"	Adj. SLF
15 (i)	950	55"	72"	84"	159"	40"	57"-60"	57"-59"	45"	54"	15"	11"	Adj. SLF
16	1010	55"	72"	86"	159"	40"	58"-61"	57"-59"	46"	56"	15"	11"	Adj. SLF
17	1060	55"	72"	86"	163"	42"	58"-62"	58"-61"	46"	56"	18"	14"	Adj. SLF
18	1120	56"	72"	90"	163"	42"	58"-62"	59"-62"	46"	58"	19"	14"	Vache
19	1150	56"	72"	90"	166"	44"	59"-62"	59"-62"	47"	58"	19"	14"	Vache
20	1190	58"	72"	96"	166"	44"	59"-62"	60"-64"	47"	60"	19"	14"	Vache
21	1230	60"	79"	100"	175"	46"	59"-62"	60"-64"	48"	60"	19"	14"	Vache
22	1270	60"	79"	100"	175"	46"	62"-65"	64"-68"	48"	60"	19"	14"	Vache
23	1310	60"	79"	102"	180"	46"	64"-67"	64"-68"	48"	61"	19"	14"	Vache
24 (ii)	1350	60"	79"	102"	180"	47"	65"-68"	66"-70"	49"	61"	19"	14"	Vache
Vaches (std.) 85" loop		58"-60"	88"	108"	192"	48" +	70"	70"-72"	49"-51"	62"-63"	19"	14"	Vache
*Vaches(std.) 94" loop*		58"-60"	96"	120"	216"	50"-52"	70"	70"-72"	50"-52"	62"-63"	19"	14"	Vache

À TITRE INDICATIF SEULEMENT.  
VOUS DEVEZ INSTALLER LES  
LOGETTES DE STABILISATION  
LIBRE SELON LA GROSSEUR DE  
L'ANIMAL.

i = Âge de reproduction

ii = Âge de vêlage

iii = distance à l'horizontal à partir de l'arrière de la plateforme jusqu'au dessous de l'appui poitrine.

iv = distance à l'horizontal à partir de l'arrière de la plateforme jusqu'à la rampe.


v = Hauteur de la stalle à partir du haut du recouvrement de plancher (ou matelas) jusqu'au dessous de la rampe.

vi = Espace de 1 1/2" entre le béton et le dessous du tube


\* Nouvelles recommandations pour les vaches de 1600 livres. et plus (vous devez utiliser les main 101169-10 pour les boucles de 85" et 94")

**ÉTALER LES CLOISONS  
SELON LA HAUTEUR  
D'INSTALLATION DONNÉE**


- logettes suspendus
- tapis à vache
- gratte
- salle de traite
- allée d'alimentation

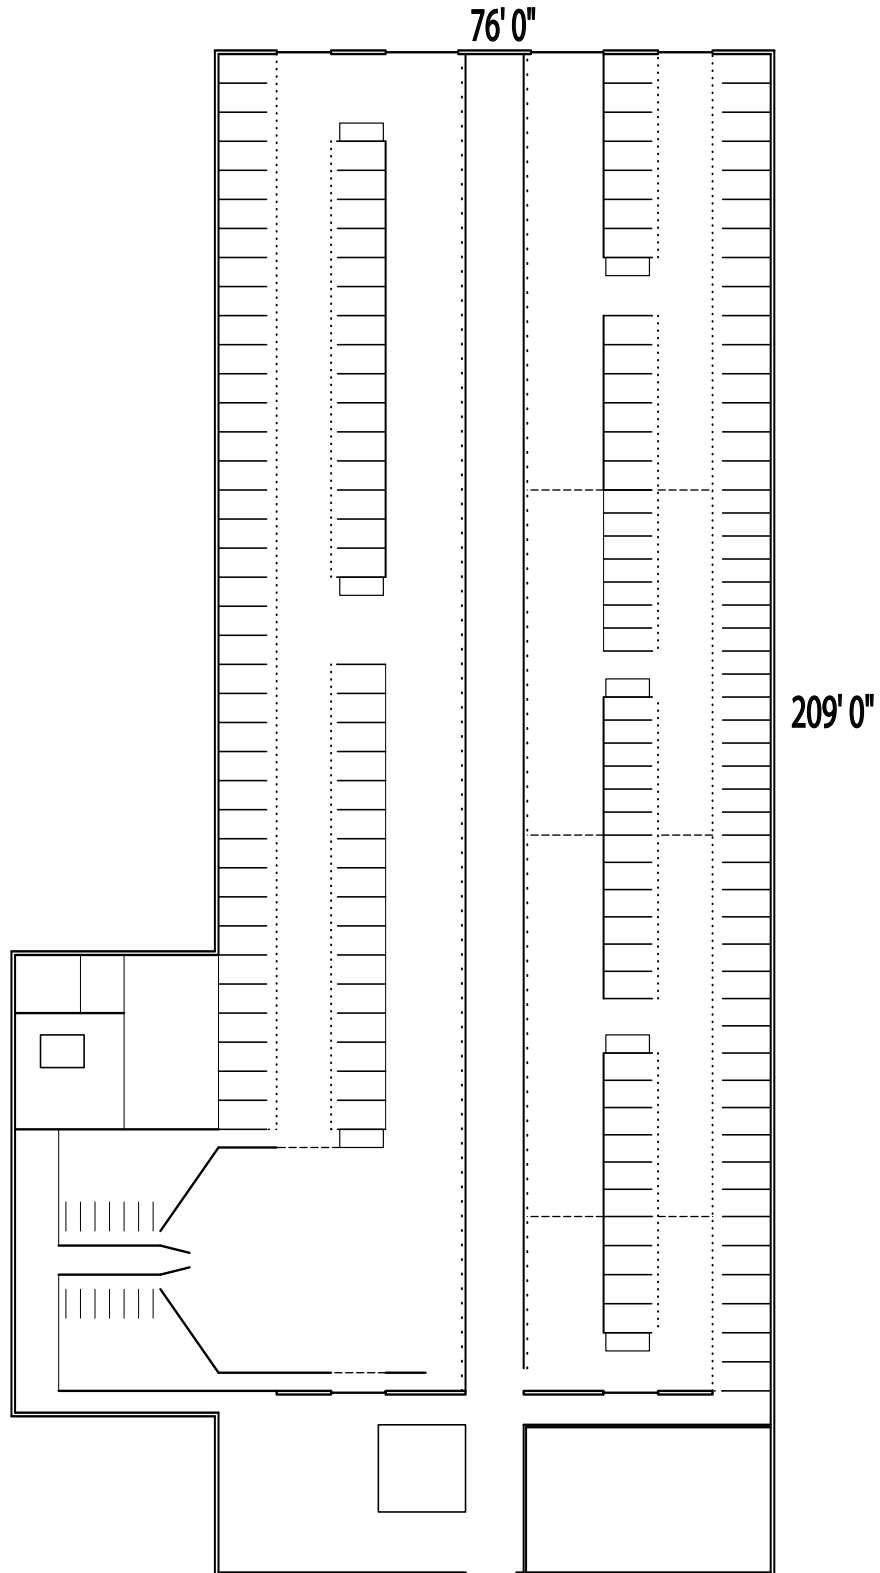

# ALLÉE D'ALIMENTATION & PLAN AVEC ROBOT

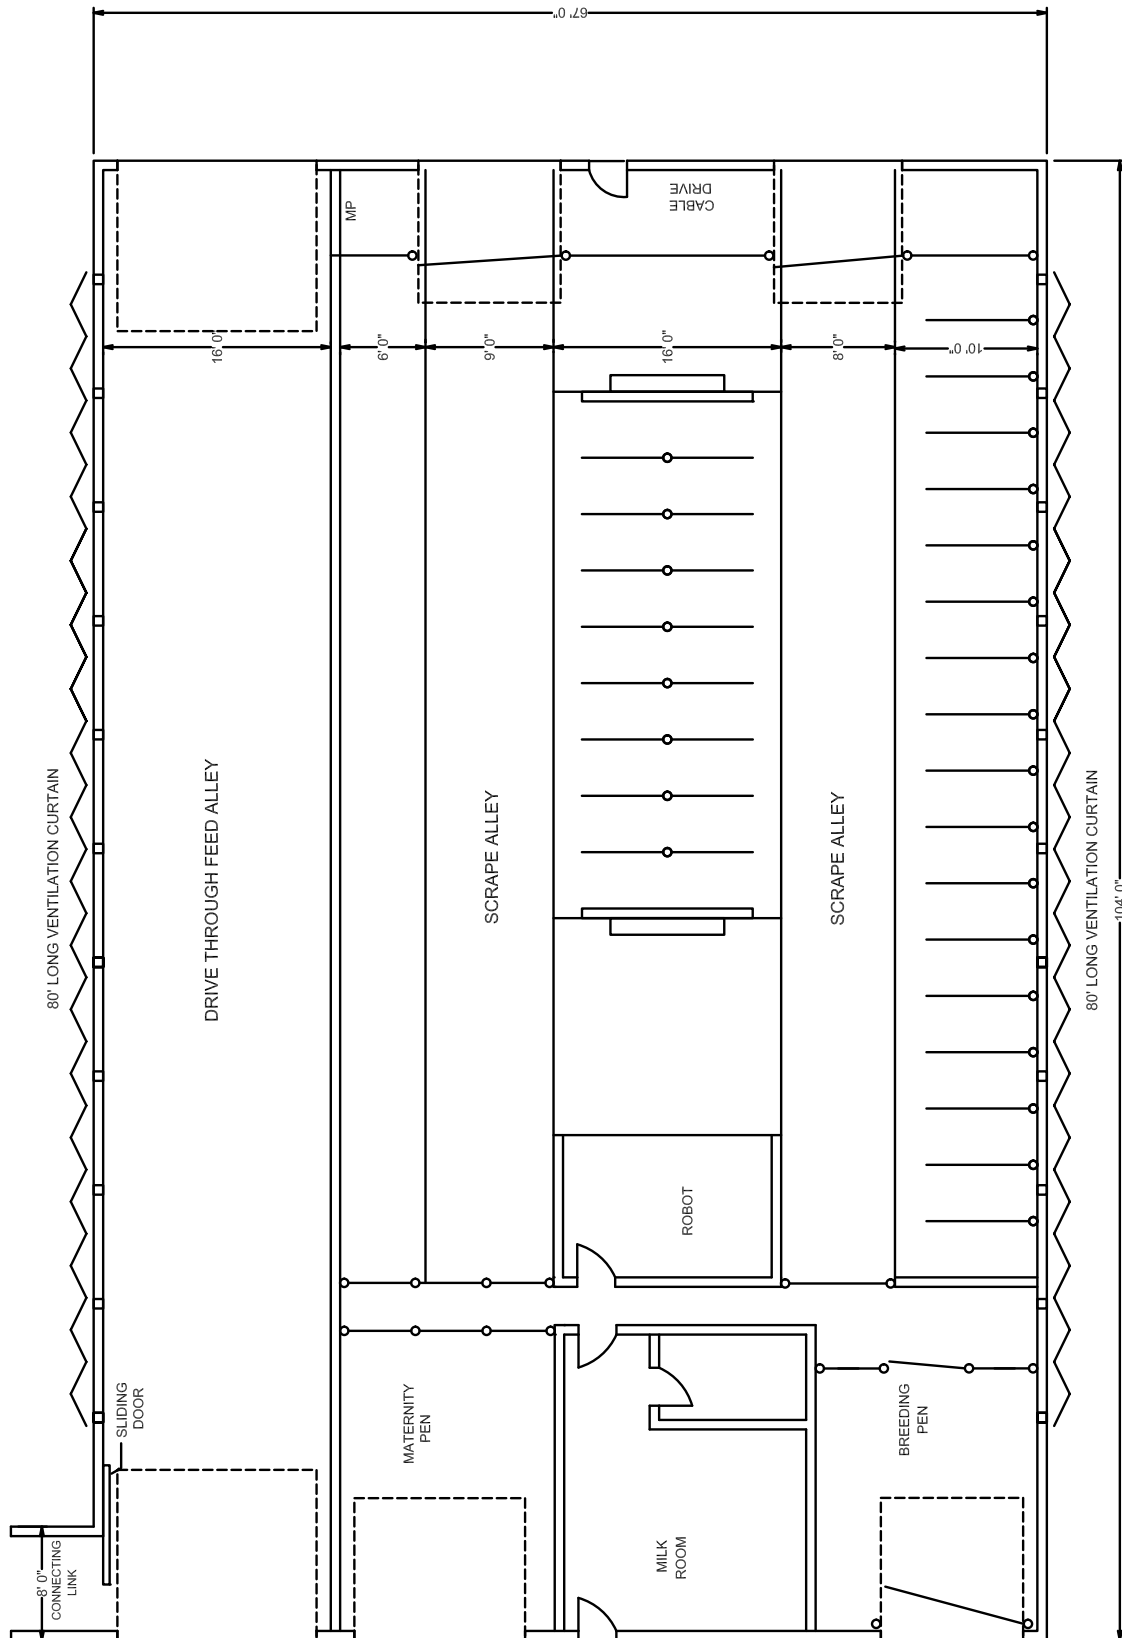

# PLAN STABILISATION LIBRE

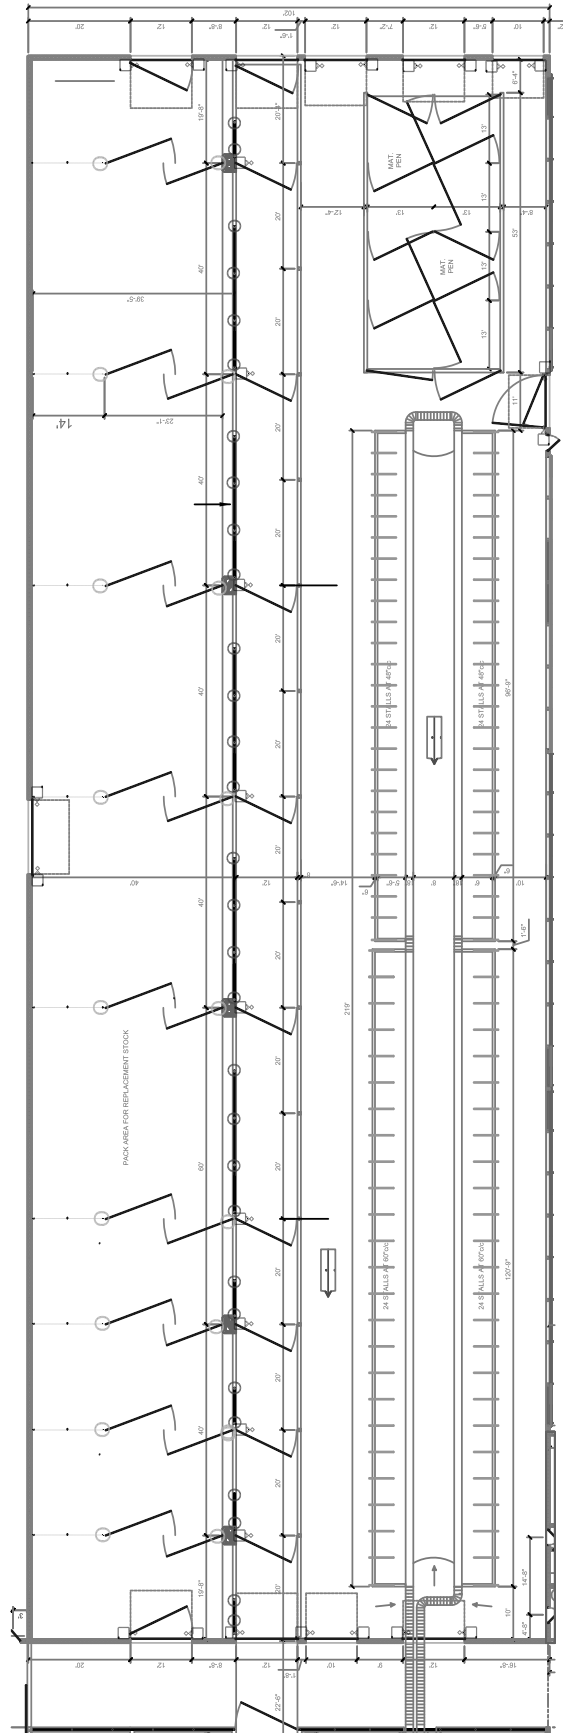

# ALLÉE CENTRALE & ALLÉE DE LA GRATTE

